

# 室内设计方案图

---

地址：香港观塘亲海駅1期28座32E  
设计师电话：13917377274 周老师



iH|空間設計

上海寅合建筑设计有限公司

静安设计中心：汶水路40号1号库5号楼A03


KAYWEN INTERNATIONAL

DESIGN (CHEN GE) CO., LTD

目 录 表

	建 设 单 位			
	工 程 名 称			
序号	图 号		幅面	备 注
1	ML-01	目录表	A3	
2	CM-01	主材表	A3	
3	SM-01	设计说明(一)	A3	
4	SM-02	设计说明(二)	A3	
5	PL-01	原始结构图	A3	
6	PL-02	拆除墙体图	A3	
7	PL-03	新建墙体图	A3	
8	PL-04	平面布置图	A3	
9	PL-05	家具定位图	A3	
10	PL-06	地面铺贴图	A3	
11	PL-07	天花布置图	A3	
12	PL-08	天花尺寸图	A3	
13	PL-09	灯具定位图	A3	
14	PL-10	开关连线图	A3	
15	PL-11	插座点位图	A3	
16	PL-12	给排水点位图	A3	
17	PL-13	立面索引图	A3	
18	PL-14	全屋定制尺寸图	A3	

序号	图 号		幅面	备 注
19	EL-01	玄关/次卧室立面图	A3	
20	EL-02	客厅/主卧室立面图	A3	
21	EL-03	主卧室立面图	A3	
22	DT-01	节点图	A3	



上海寅合建筑设计有限公司

所有设计、图纸及说明之版权上海寅合建筑设计有限公司，除非得到本公司书面同意，否则不得使用、抄袭或复制。  
ALL DESIGNS IN THIS DRAWING ARE THE PROPERTY OF OUYA DECORATION CO.,LTD AND CAN NOT BE USED WITHOUT THEIR WRITTEN PERMISSION.

所有尺寸需作实地检查复核，不可以图纸尺寸量度为准。  
DO NOT SCALE DRAWINGS. ALL MEASUREMENTS MUST BE CHECKED AND VARIFIED ON SITE.

业 主  
CLIENT

项 目  
PROJECT

香港观塘亲海駅1期28座32E

设计 DESIGNED		图 名 DRAWING TITLE 目录表	
制图 DRAWN	校 对 CHECKED		
审核 PREVIEWED	日期 DATE	2026/3	比 例 SCALE
	业主确认 CONFIRM		套 内 面 积
		图纸编号 DWG NO	ML-01

# 材料表

[illegible]

<div><div></div><div>ih 空間設計</div></div> <div>上海寅合建筑设计有限公司</div>	<div>所有设计、图纸及说明之版权上海寅合建筑设计有限公司，除非得到本公司书面同意，否则不得使用、抄袭或复制。 ALL DESIGNS IN THIS DRAWING ARE THE PROPERTY OF QUYA DECORATION CO.,LTD AND CAN NOT BE USED WITHOUT THEIR WRITTEN PERMISSION.</div> <div>所有尺寸需作实地检查复核，不可以图纸尺寸量度为准。 DO NOT SCALE DRAWINGS. ALL MEASUREMENTS MUST BE CHECKED AND VARIFIED ON SITE.</div>	业 主 CLIENT	设计 DESIGNED				图 名 DRAWING TITLE			材料表				
		项 目 PROJECT	香港观塘亲海馱1期28座32E	制 图 DRAWN		校 对 CHECKED		审 核 PREVIEWED		日期 DATE	2026/3	比 例 SCALE		图纸编号 DWG NO
				业主确认 CONFIRM				套 内 面 积						

KAYWEN INTERNATIONAL

DESIGN (CHEN GE) CO., LTD

# 室内设计说明

## 一、设计依据

- 1.) 由甲方提供的建筑平面布置图；
- 2.) 由国家建设部颁发的<<建筑装修工程施工及验收规范>>(JGJ73-91)；
- 3.) 由国家建设部,技术监督局联合发布的<<建筑内部装修设计防火规范>>(GB50222-95)；
- 4.) <<建设电气安装工程质量检验评定标准>>（GBJ303-88)；
- 5.) 装饰工程施工的标准做法及惯常方式，施工图中未详尽之做法请参照相关标准及工具书；如：中国建筑工业出版社<<装饰工程施工手册>>等；

## 二、施工图范围：

室内装饰设计 & 水电定位连线设计图（不含系统图）

## 三. 施工图与施工说明：

### (一) 主材料的说明：

- 1、大理石：磨光度达到95 以上，厚度要基本一致，在规范公差范围内，最大公差± 2MM，产品要选用A级。  
  
国产大理石的产品质量要符合国家A级产品标准。

2. 木夹板：选用进口或国内合资厂生产的AA级木夹板，并且符合AA级产品，油防火涂料。

木方：不管是国产还是进口，要选用与表面饰板相同纹理及相同颜色的A级产品，含水率要控制在15%以内，油防火涂料。

3. 所有布料：是半年内产品，不长霉不老化，并具有一定的防火性能。

5. 家具油漆，均为进口光面聚安脂漆；ICI乳胶漆均为白色哑光

乳胶漆。阳台及洗手间采用进口哑光白色防水乳胶漆。

6. 天花材料，按国家规定选用木龙骨和5MM夹板吊顶, 面层封9MM石膏板吊顶，大面积处采用50系列轻钢龙骨，面封9MM石膏板。凡是异型的造型，采用木龙骨夹板天花，油防火涂料。

### (二) 施工工艺的要求：

1. 大理石的墙面及地面平整度公差 2MM。  
  
凡是白色，浅色大理石（如莎安娜米黄，雅仕白，紫云砂岩，白木纹米黄等），在贴以前都要做防浸透处理。
2. 所有木夹板的天花，隔墙，造型底板，都要进行防火处理。
3. 所有外墙内侧的墙面，洗手间，淋浴间，备餐厅等的内墙（批水泥或装饰）均要进行防水处理。
4. 所有天花属大面积的，一般超过200M<sup>2</sup> 面积的范围就要考虑伸缩缝。
5. 所有镜面与墙面拼接处不能用镜钉安装, 要以双面胶及中性玻璃胶贴合；
6. 所有天花石膏板与木夹板拼合处及其他今后会发生开列处要以绷带做防裂处理。

### (三) 图纸说明：

1. 家具图，灯饰在选样中，不再画施工图，具体加工时由专业厂家出详图。
2. 工艺品的选择，定做，只做示意并提要求，具体由甲方选购。
3. 墙体及门窗洞口尺寸定位，除标注外，均同原建筑设计。
4. 防火门，防火卷帘，防火墙，消火栓等位置及材料制作，除注明外，均同原建筑设计。
5. 图纸上的比例是相对准确的，如发现个别尺寸未标注，由设计单位

6. 图纸上标注的材料与清单有矛盾时，以清单为准。



IHI 空間設計

上海寅合建筑设计有限公司

所有设计、图纸及说明之版权上海寅合建筑设计有限公司，除非得到本公司书面同意，否则不得使用、抄袭或复制。  
ALL DESIGNS IN THIS DRAWING ARE THE PROPERTY OF OUYA DECORATION CO.,LTD AND CAN NOT BE USED WITHOUT THEIR WRITTEN PERMISSION.

所有尺寸需作实地检查复核，不可以图纸尺寸量度为准。  
DO NOT SCALE DRAWINGS. ALL MEASUREMENTS MUST BE CHECKED AND VARIFIED ON SITE.

业 主

CLIENT

项 目

PROJECT

香港观塘亲海駅1期28座32E

设计 DESIGNED

制图 DRAWN

审核 PREVIEWED

业主确认 CONFIRM

校 对 CHECKED

日期 DATE

图 名

设计说明（一）

DRAWING TITLE

比 例 SCALE

套 内 面 积

图纸编号

DWG NO

SM-01



KAYWEN INTERNATIONAL

DESIGN (CHEN GE) CO., LTD

# 电气设计说明

本设计为配合装修而进行的电气照明系统设计稿。设计从每层的总照明配电箱开始到每套房间的分配电箱以及用电器具的接线方式等。

## 一. 电源进线

1. 本系统为~380/220V电源进户线。
2. 穿管暗敷引至各分配电箱。
3. 应急主回路参见土建图部分，本设计从每层每户配电箱开始。

## 二. 室内布线

1. 本系统强弱电均采用PVC管，天花布线采用钢管。钢管要做好接地措施。
2. 暗敷导线保护管，在天棚或墙内有接头时，钢管应用焊接。
3. 各种开关、插座、配电箱均为暗装。

## 三. 导线及穿线管标准

1. 本系统电源导线均采用BV-500V系列铜芯塑料线, 且照明回路用 $\geq 2.5\text{mm}^2$ 导线，插座回路用 $\geq 4\text{mm}^2$ 导线。
2. 本系统中还布置了网络插座、电话插座以及有线电视天线插座，建议在弱电系统中网络线用  $\varnothing 0.5/8$ 芯100Mbps网络线，穿线管为G20；电话线用  $\varnothing 0.5/4$ 芯电话线，穿线管为G20；有线电视天线采用SDVC-75-5圆形同轴电缆线，穿线管为G20。

## 3. 导线穿线管标准为

导线根数 穿管种类	2~3	4~6	7~10	11~15	
	1. 5mm <sup>2</sup>	G15	G15	G20	G25
2. 5mm <sup>2</sup>	G15	G20	G25	G32	G32
4. 0mm <sup>2</sup>	G20	G25	G32	G40	G40
6. 0mm <sup>2</sup>	G25	G32	G40	G50	G50

6. 在天棚中线盒必须有盖板；在墙内线盒必须调整线盒的埋设深度，使其盖板不得凸出墙面的结构层。

## 四. 保护接地

本设计采用TN-S系统，所有钢管必须可靠接地，钢管与钢质接线盒用直径6mm圆钢焊跨接线并做防腐处理。接地电阻不得大于10欧姆。

考虑到照明系统中使用了较多的筒灯、石英灯、不锈钢荧光灯盘等都带有金属外壳，所以，照明回路均采用一火一零一地的三线制接线方式，金属灯具的外壳必须接地线。

## 五. 设备高度除在电气定位图中注明外，均按以下尺寸安装：

1. 暗装主控箱，配电箱距离地1.5米。
2. 墙上开关距地1.3米。
3. 剃须刀插座距地1.3米。
4. 暗插座由于安装位置所限而装于墙，柜底边外，其余均为0.35米高。

## 六. 其他

暗藏光源一般采用米黄色、白色T5灯管或米色LED软管灯。

主控箱系统图由厂家提供。



SHI|空間設計

上海寅合建筑设计有限公司

所有设计、图纸及说明之版权上海寅合建筑设计有限公司，除非得到本公司书面同意，否则不得使用、抄袭或复制。  
ALL DESIGNS IN THIS DRAWING ARE THE PROPERTY OF OUYA DECORATION CO.,LTD AND CAN NOT BE USED WITHOUT THEIR WRITTEN PERMISSION.

所有尺寸需作实地检查复核，不可以图纸尺寸量度为准。  
DO NOT SCALE DRAWINGS. ALL MEASUREMENTS MUST BE CHECKED AND VARIFIED ON SITE.

业 主

CLIENT

项 目

PROJECT

香港观塘亲海駁1期28座32E

设计 DESIGNED

制图 DRAWN

审核 PREVIEWED

业主确认 CONFIRM

校 对 CHECKED

日期 DATE

2026/3

图 名

DRAWING TITLE 设计说明（二）


比 例 SCALE


套 内 面 积


图纸编号

DWG NO


SM-02

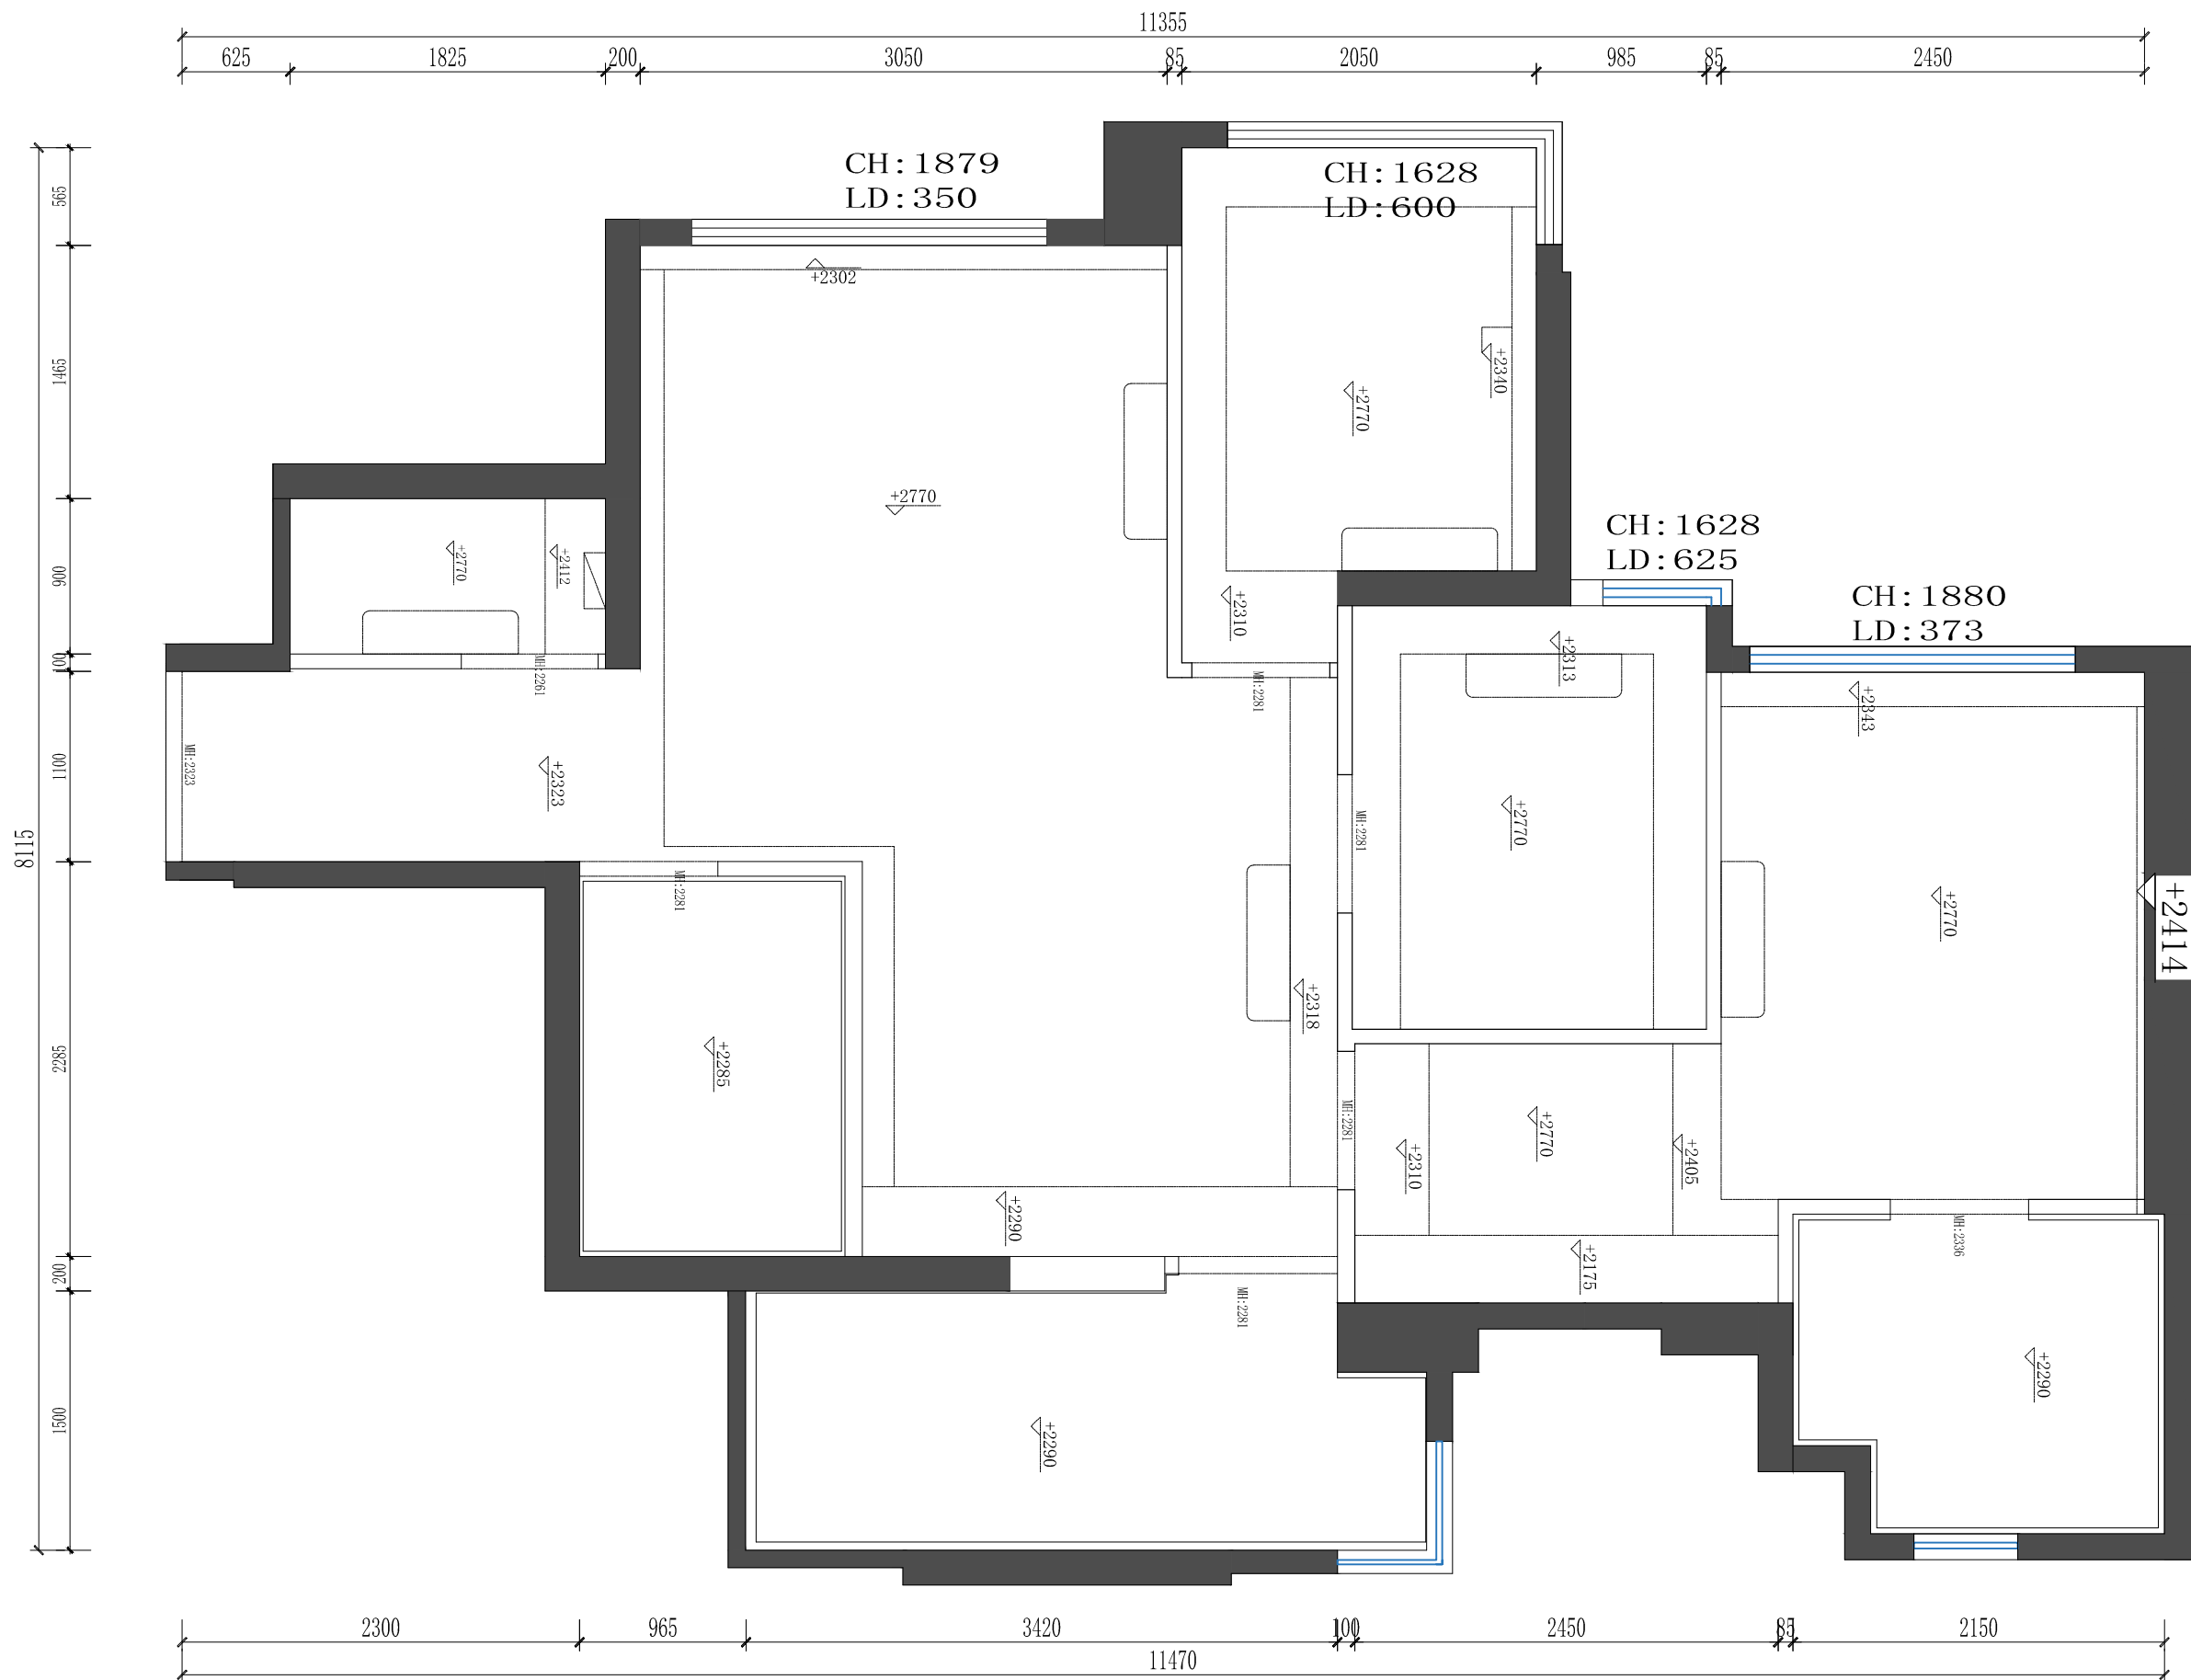

<div><div></div><div>ih 空間設計</div></div> <div>上海寅合建筑设计有限公司</div>	所有设计、图纸及说明之版权上海寅合建筑设计有限公司，除非得到本公司书面同意，否则不得使用、抄袭或复制。 ALL DESIGNS IN THIS DRAWING ARE THE PROPERTY OF OUYA DECORATION CO.,LTD AND CAN NOT BE USED WITHOUT THEIR WRITTEN PERMISSION.	业 主  CLIENT	设 计 DESIGNED	图 名 DRAWING TITLE			原始结构平面图								
	所有尺寸需作实地检查复核，不可以图纸尺寸量度为准。 DO NOT SCALE DRAWINGS. ALL MEASUREMENTS MUST BE CHECKED AND VARIFIED ON SITE.	项 目  PROJECT	香港观塘亲海馱1期28座32E	制 图 DRAWN		校 对 CHECKED		审 核 PREVIEWED		日期 DATE	2026/3	比 例 SCALE	1:40	图纸编号	PL-01
				业 主 确 认 CONFIRM								套 内 面 积		DWG NO	

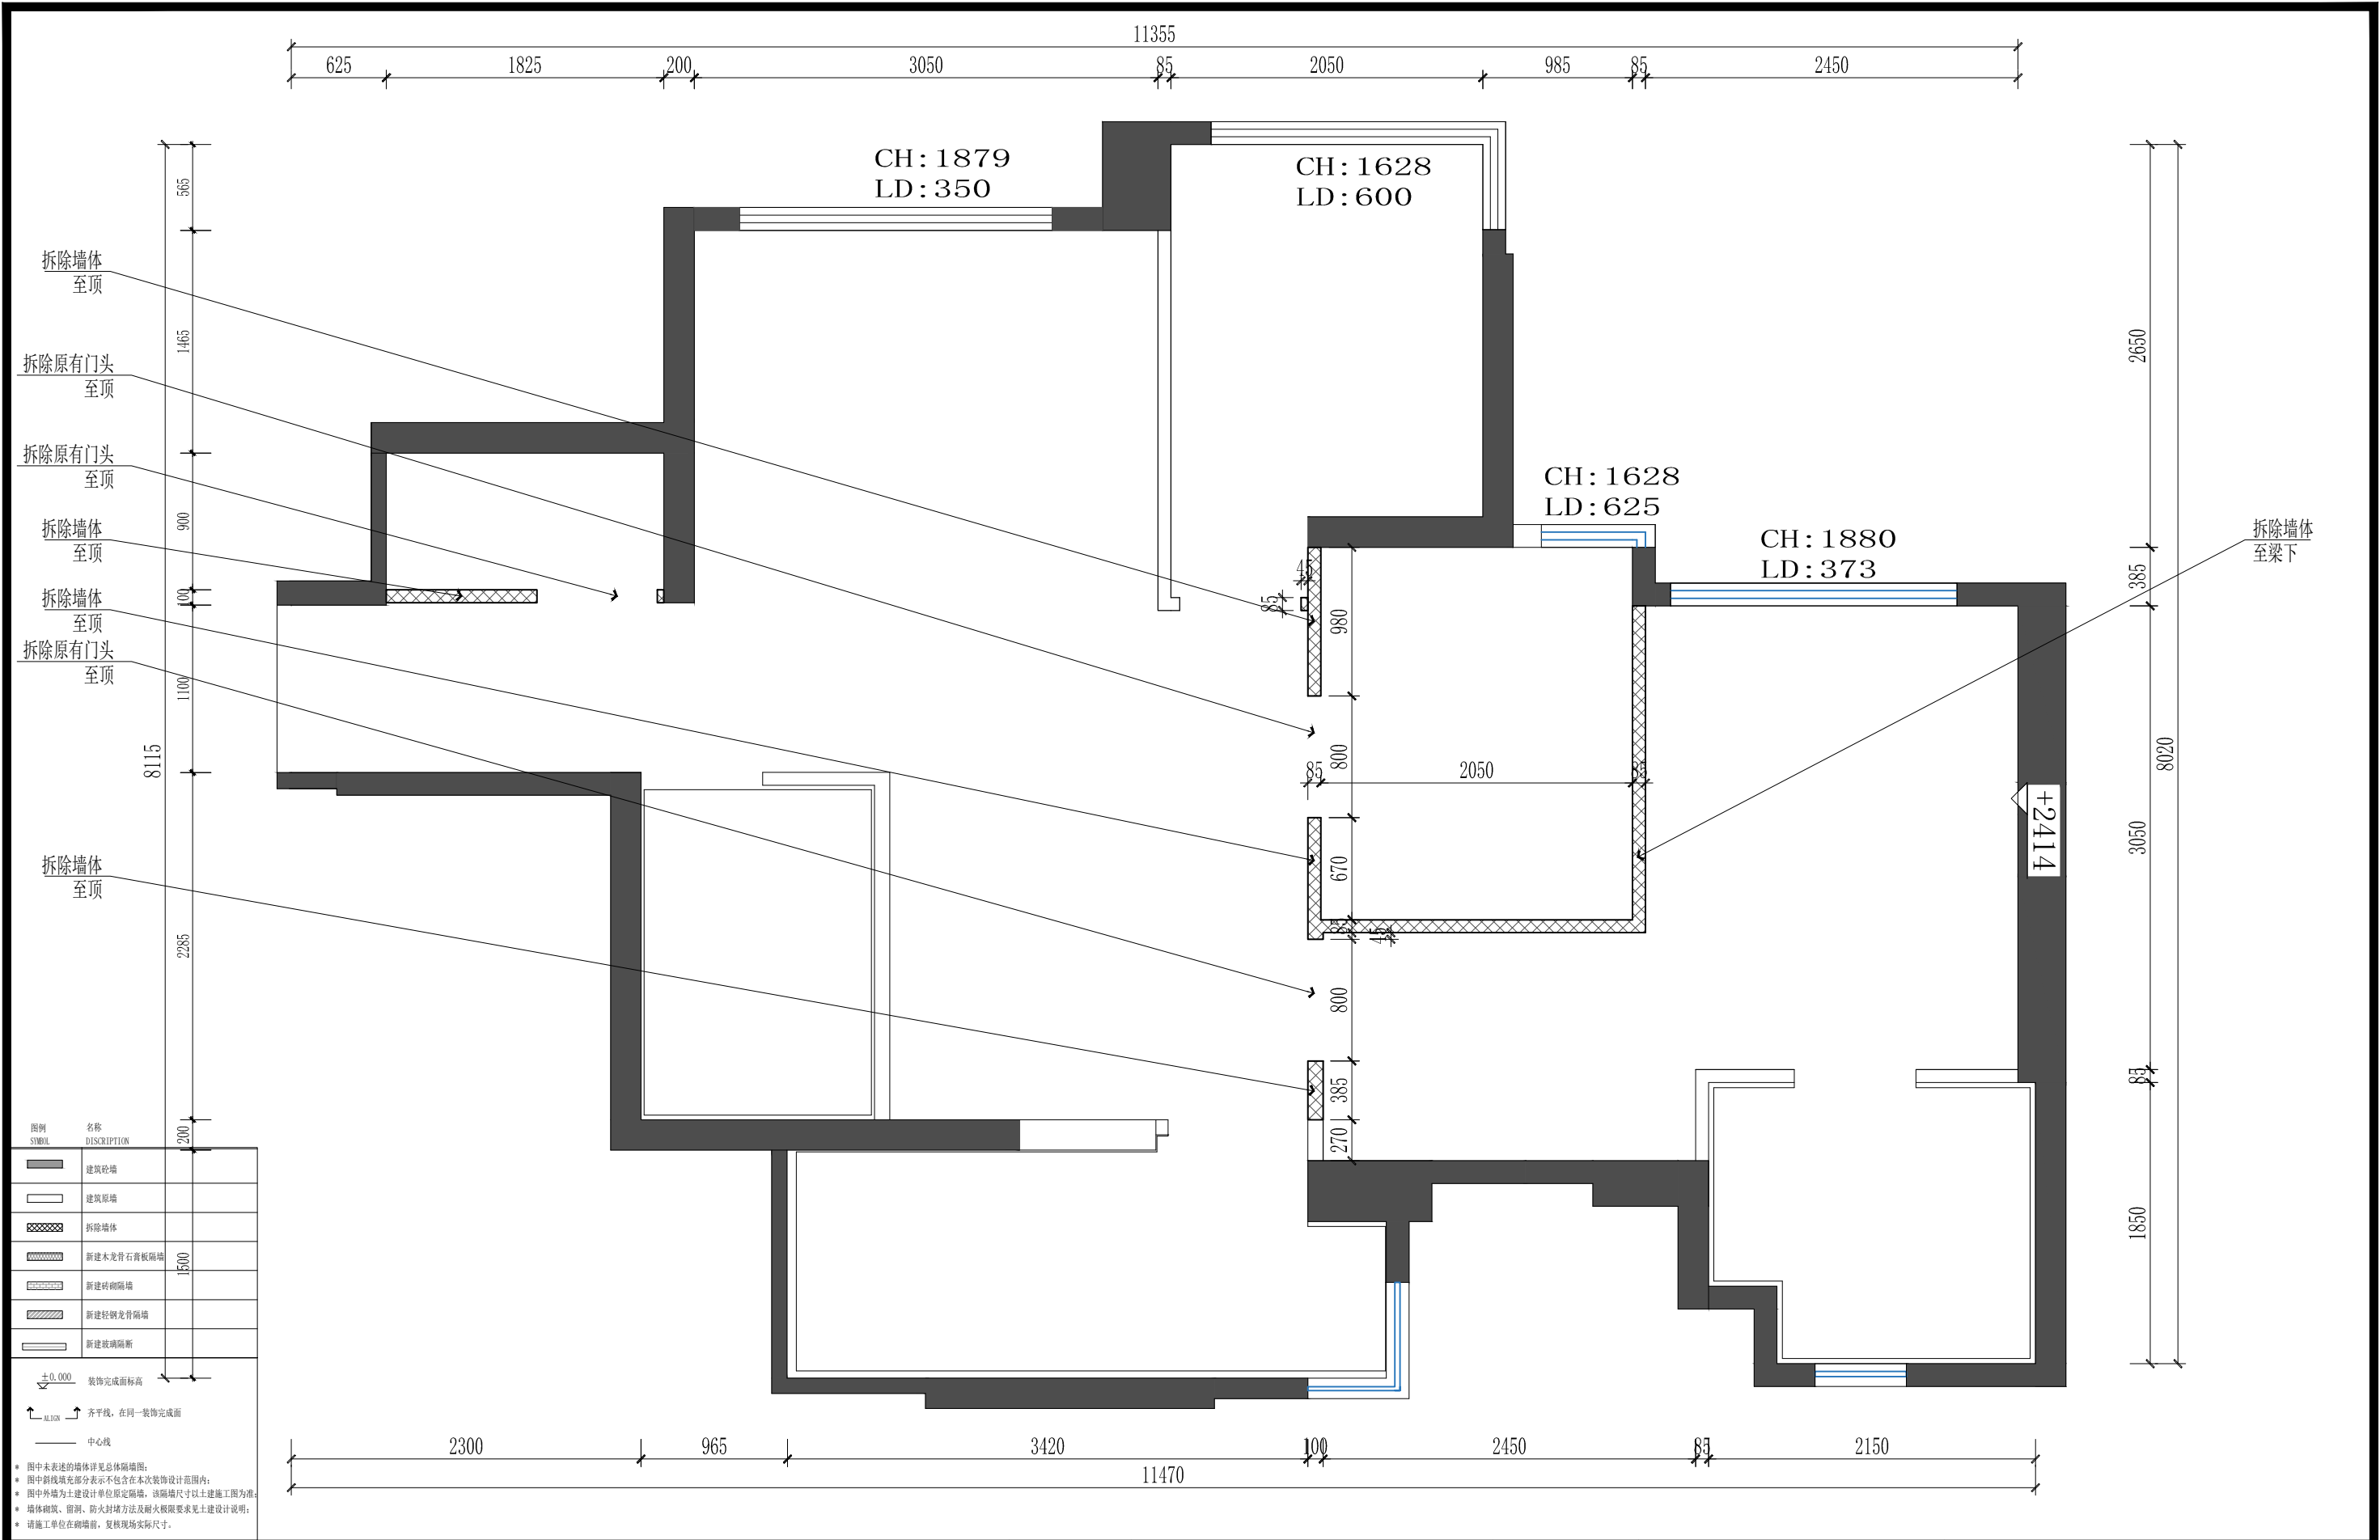

<div><div><div><div></div><div></div><div></div></div><div>ih 空間設計</div><div>上海寅合建筑设计有限公司</div></div></div>	<div>所有设计、图纸及说明之版权上海寅合建筑设计有限公司，除非得到本公司书面同意，否则不得使用、抄袭或复制。 ALL DESIGNS IN THIS DRAWING ARE THE PROPERTY OF OUYA DECORATION CO.,LTD AND CAN NOT BE USED WITHOUT THEIR WRITTEN PERMISSION.</div> <div>所有尺寸需作实地检查复核，不可以图纸尺寸量度为准。 DO NOT SCALE DRAWINGS. ALL MEASUREMENTS MUST BE CHECKED AND VARIFIED ON SITE.</div>	<div>业 主</div> <div>CLIENT</div> <div>项 目</div> <div>PROJECT</div>	<div>香港观塘亲海駅1期28座32E</div>	设计 DESIGNED	图 名			墙体拆除图			
				制图 DRAWN	校 对 CHECKED			DRAWING TITLE			
				审核 PREVIEWED	日期 DATE			比 例 SCALE	1:40	图纸编号	PL-02
				业主确认 CONFIRM				套 内 面 积		DWG NO	

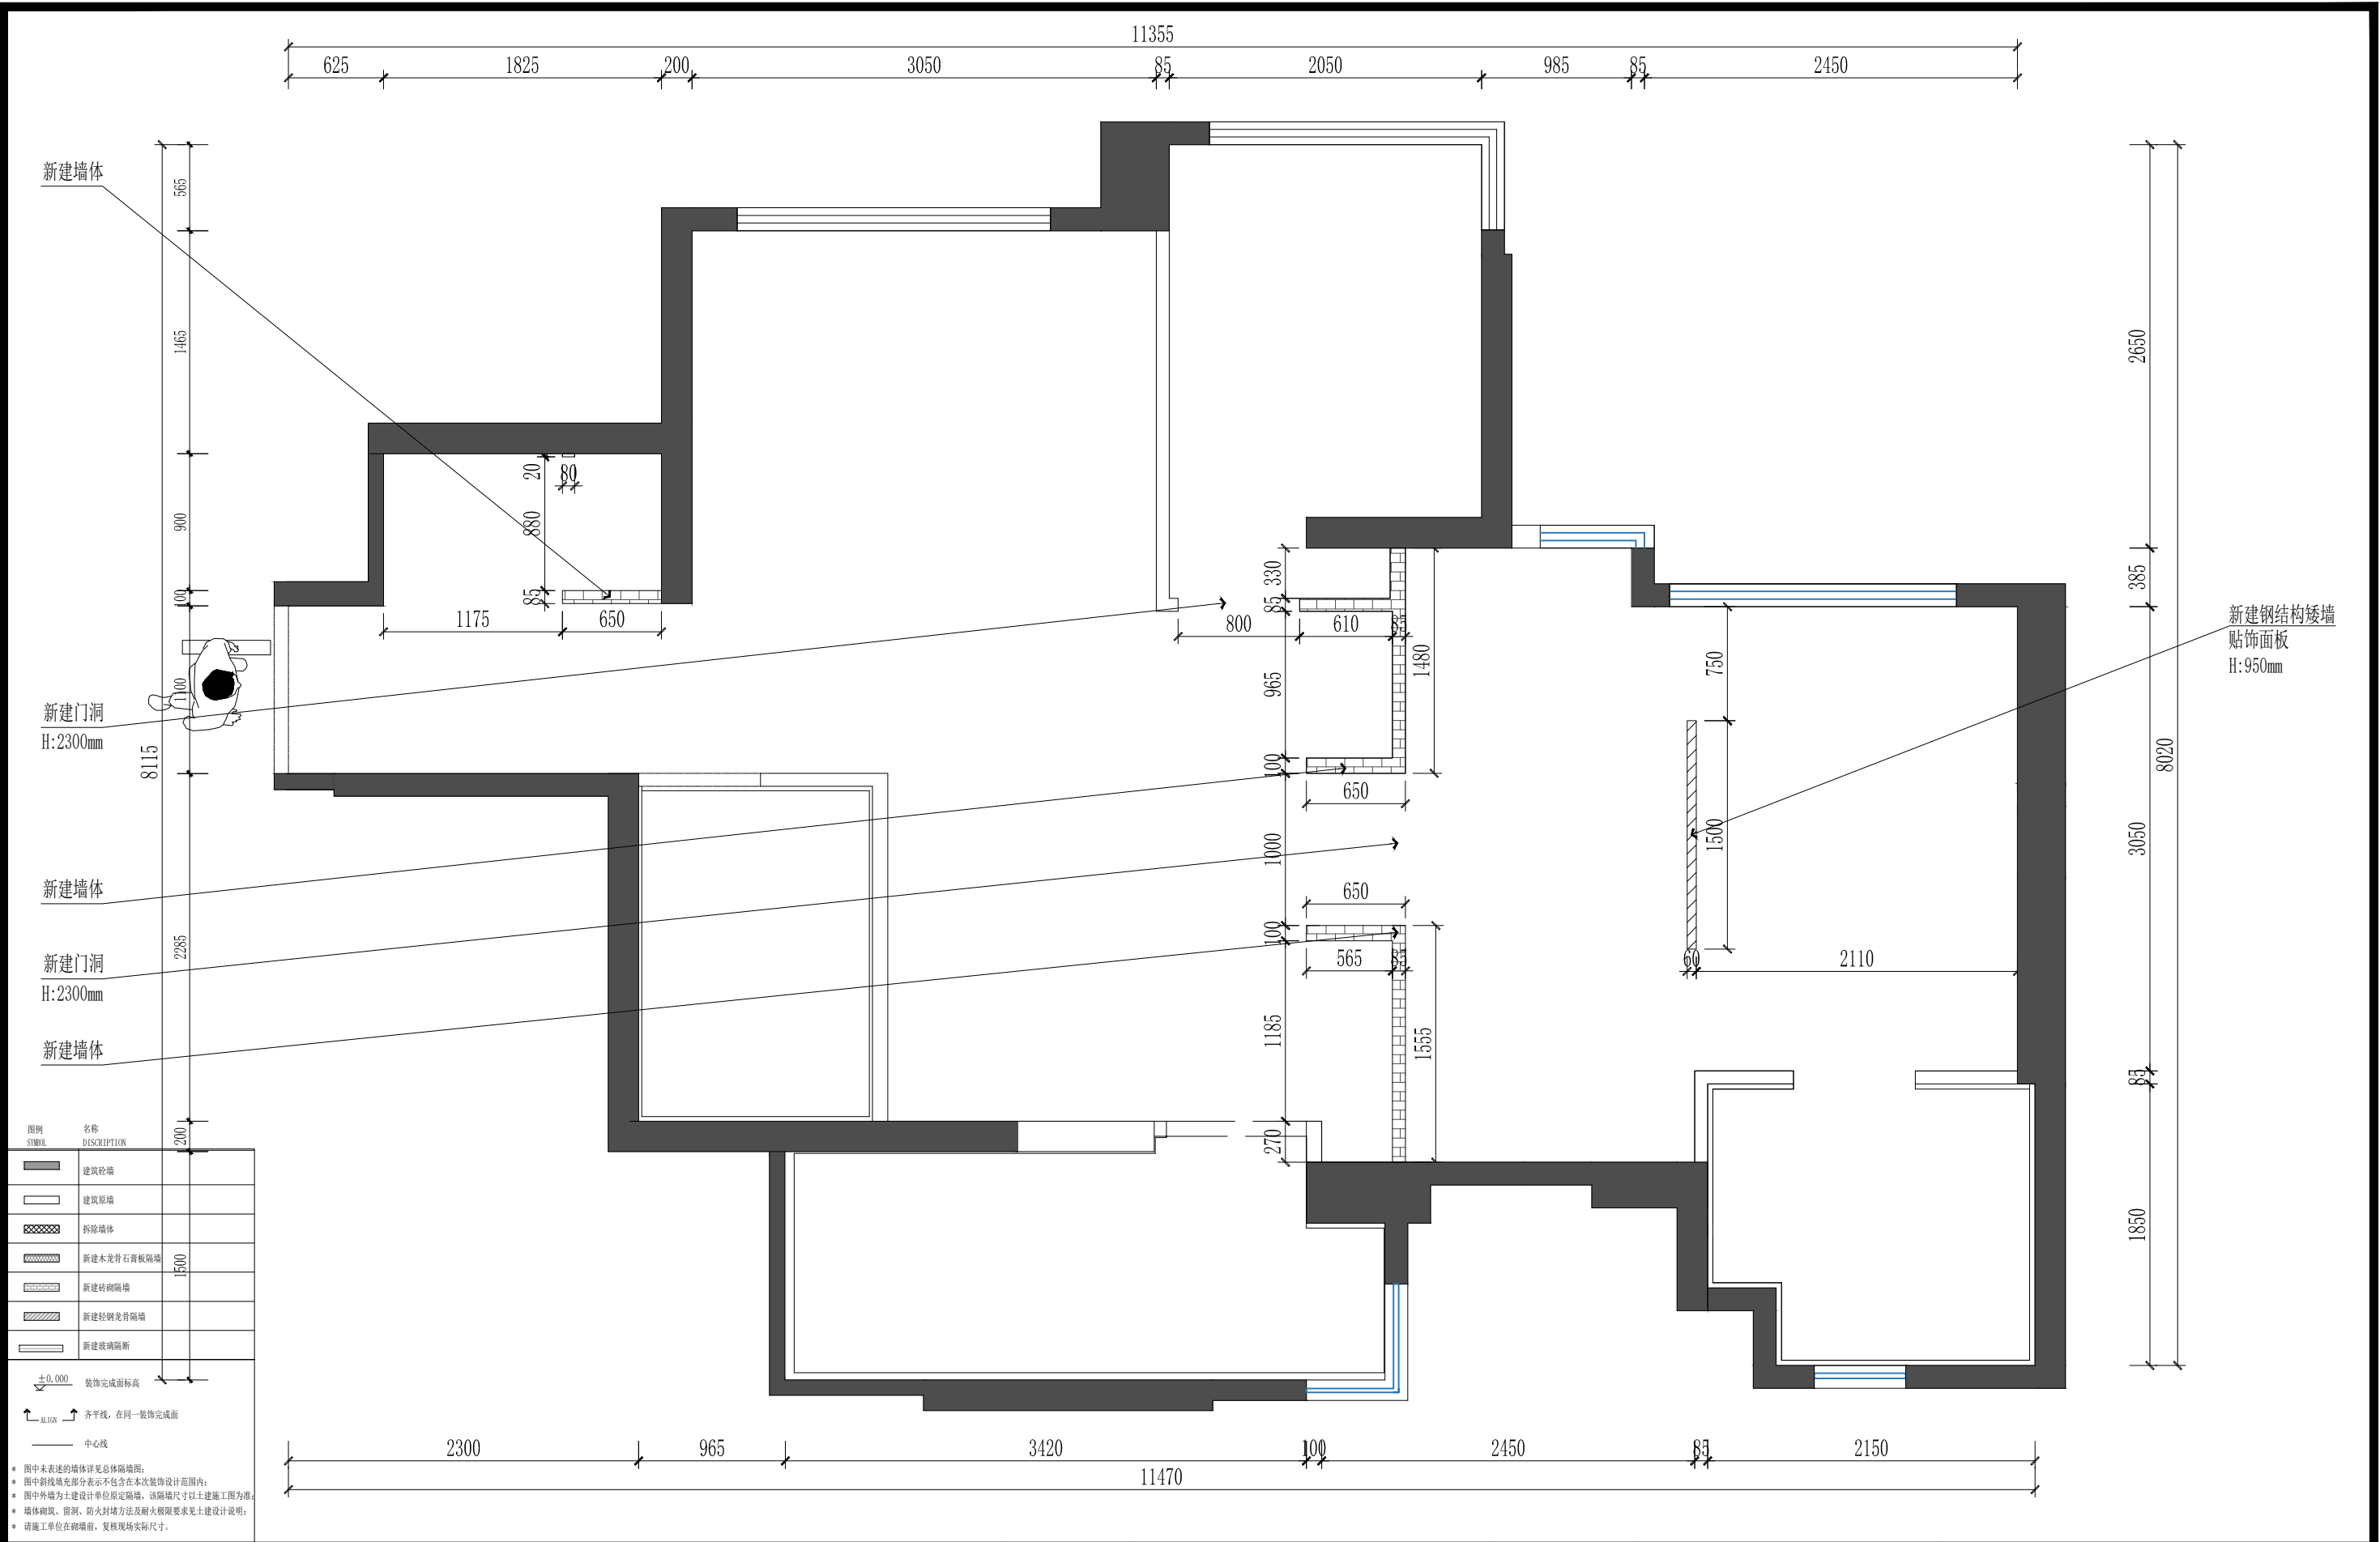

<div> IHI 空間設計</div> <div>上海寅合建筑设计有限公司</div>	<div>所有设计、图纸及说明之版权上海寅合建筑设计有限公司，除非得到本公司书面同意，否则不得使用、抄袭或复制。 ALL DESIGNS IN THIS DRAWING ARE THE PROPERTY OF OUYA DECORATION CO.,LTD AND CAN NOT BE USED WITHOUT THEIR WRITTEN PERMISSION.</div> <div>所有尺寸需作实地检查复核，不可以图纸尺寸量度为准。 DO NOT SCALE DRAWINGS. ALL MEASUREMENTS MUST BE CHECKED AND VARIFIED ON SITE.</div>	业 主 CLIENT	设计 DESIGNED	图 名 DRAWING TITLE			新建墙体图				
				制 图 DRAWN		校 对 CHECKED					
		项 目 PROJECT	香港观塘亲海馱1期28座32E	审 核 PREVIEWED		日 期 DATE	2026/3	比 例 SCALE	1:40	图纸编号	PL-03
				业主确认 CONFIRM				套 内 面 积		DWG NO	



IHI 空間設計

上海寅合建筑设计有限公司

所有设计、图纸及说明之版权上海寅合建筑设计有限公司，除非得到本公司书面同意，否则不得使用、抄袭或复制。  
ALL DESIGNS IN THIS DRAWING ARE THE PROPERTY OF OUYA DECORATION CO.,LTD AND CAN NOT BE USED WITHOUT THEIR WRITTEN PERMISSION.

所有尺寸需作实地检查复核，不可以图纸尺寸量度为准。  
DO NOT SCALE DRAWINGS. ALL MEASUREMENTS MUST BE CHECKED AND VARIFIED ON SITE.

业 主

CLIENT

项 目

PROJECT

香港观塘亲海駅1期28座32E

设计 DESIGNED

制图 DRAWN

审核 PREVIEWED

业主确认 CONFIRM

校 对 CHECKED

日期 DATE

2026/3

图 名

DRAWING TITLE

比 例 SCALE

1:40

套内面积

平面布置图

图纸编号

DWG NO

PL-04



## III | 空間設計

上海寅合建筑设计有限公司

所有设计、图纸及说明之版权上海寅合建筑设计有限公司，除非  
得到本公司书面同意，否则不得使用、抄袭或复制。  
ALL DESIGNS IN THIS DRAWING ARE THE PROPERTY OF OUYA DECORATION  
CO.,LTD AND CAN NOT BE USED WITHOUT THEIR WRITTEN PERMISSION.

所有尺寸需作实地检查复核，不可以图纸尺寸量度为准。  
DO NOT SCALE DRAWINGS. ALL MEASUREMENTS MUST BE  
CHECKED AND VARIFIED ON SITE.

业 主

CLIENT

项 目  
PROJECT

香港观塘亲海駅1期28座32E

设计 DESIGNED

制 图 DRAWN

审核 PREVIEWED

业主确认 CONFIRM

图 名

DRAWING TITLE

家具尺寸图

比例SCALE


1:40

图纸编号


DWG NO

PL-05



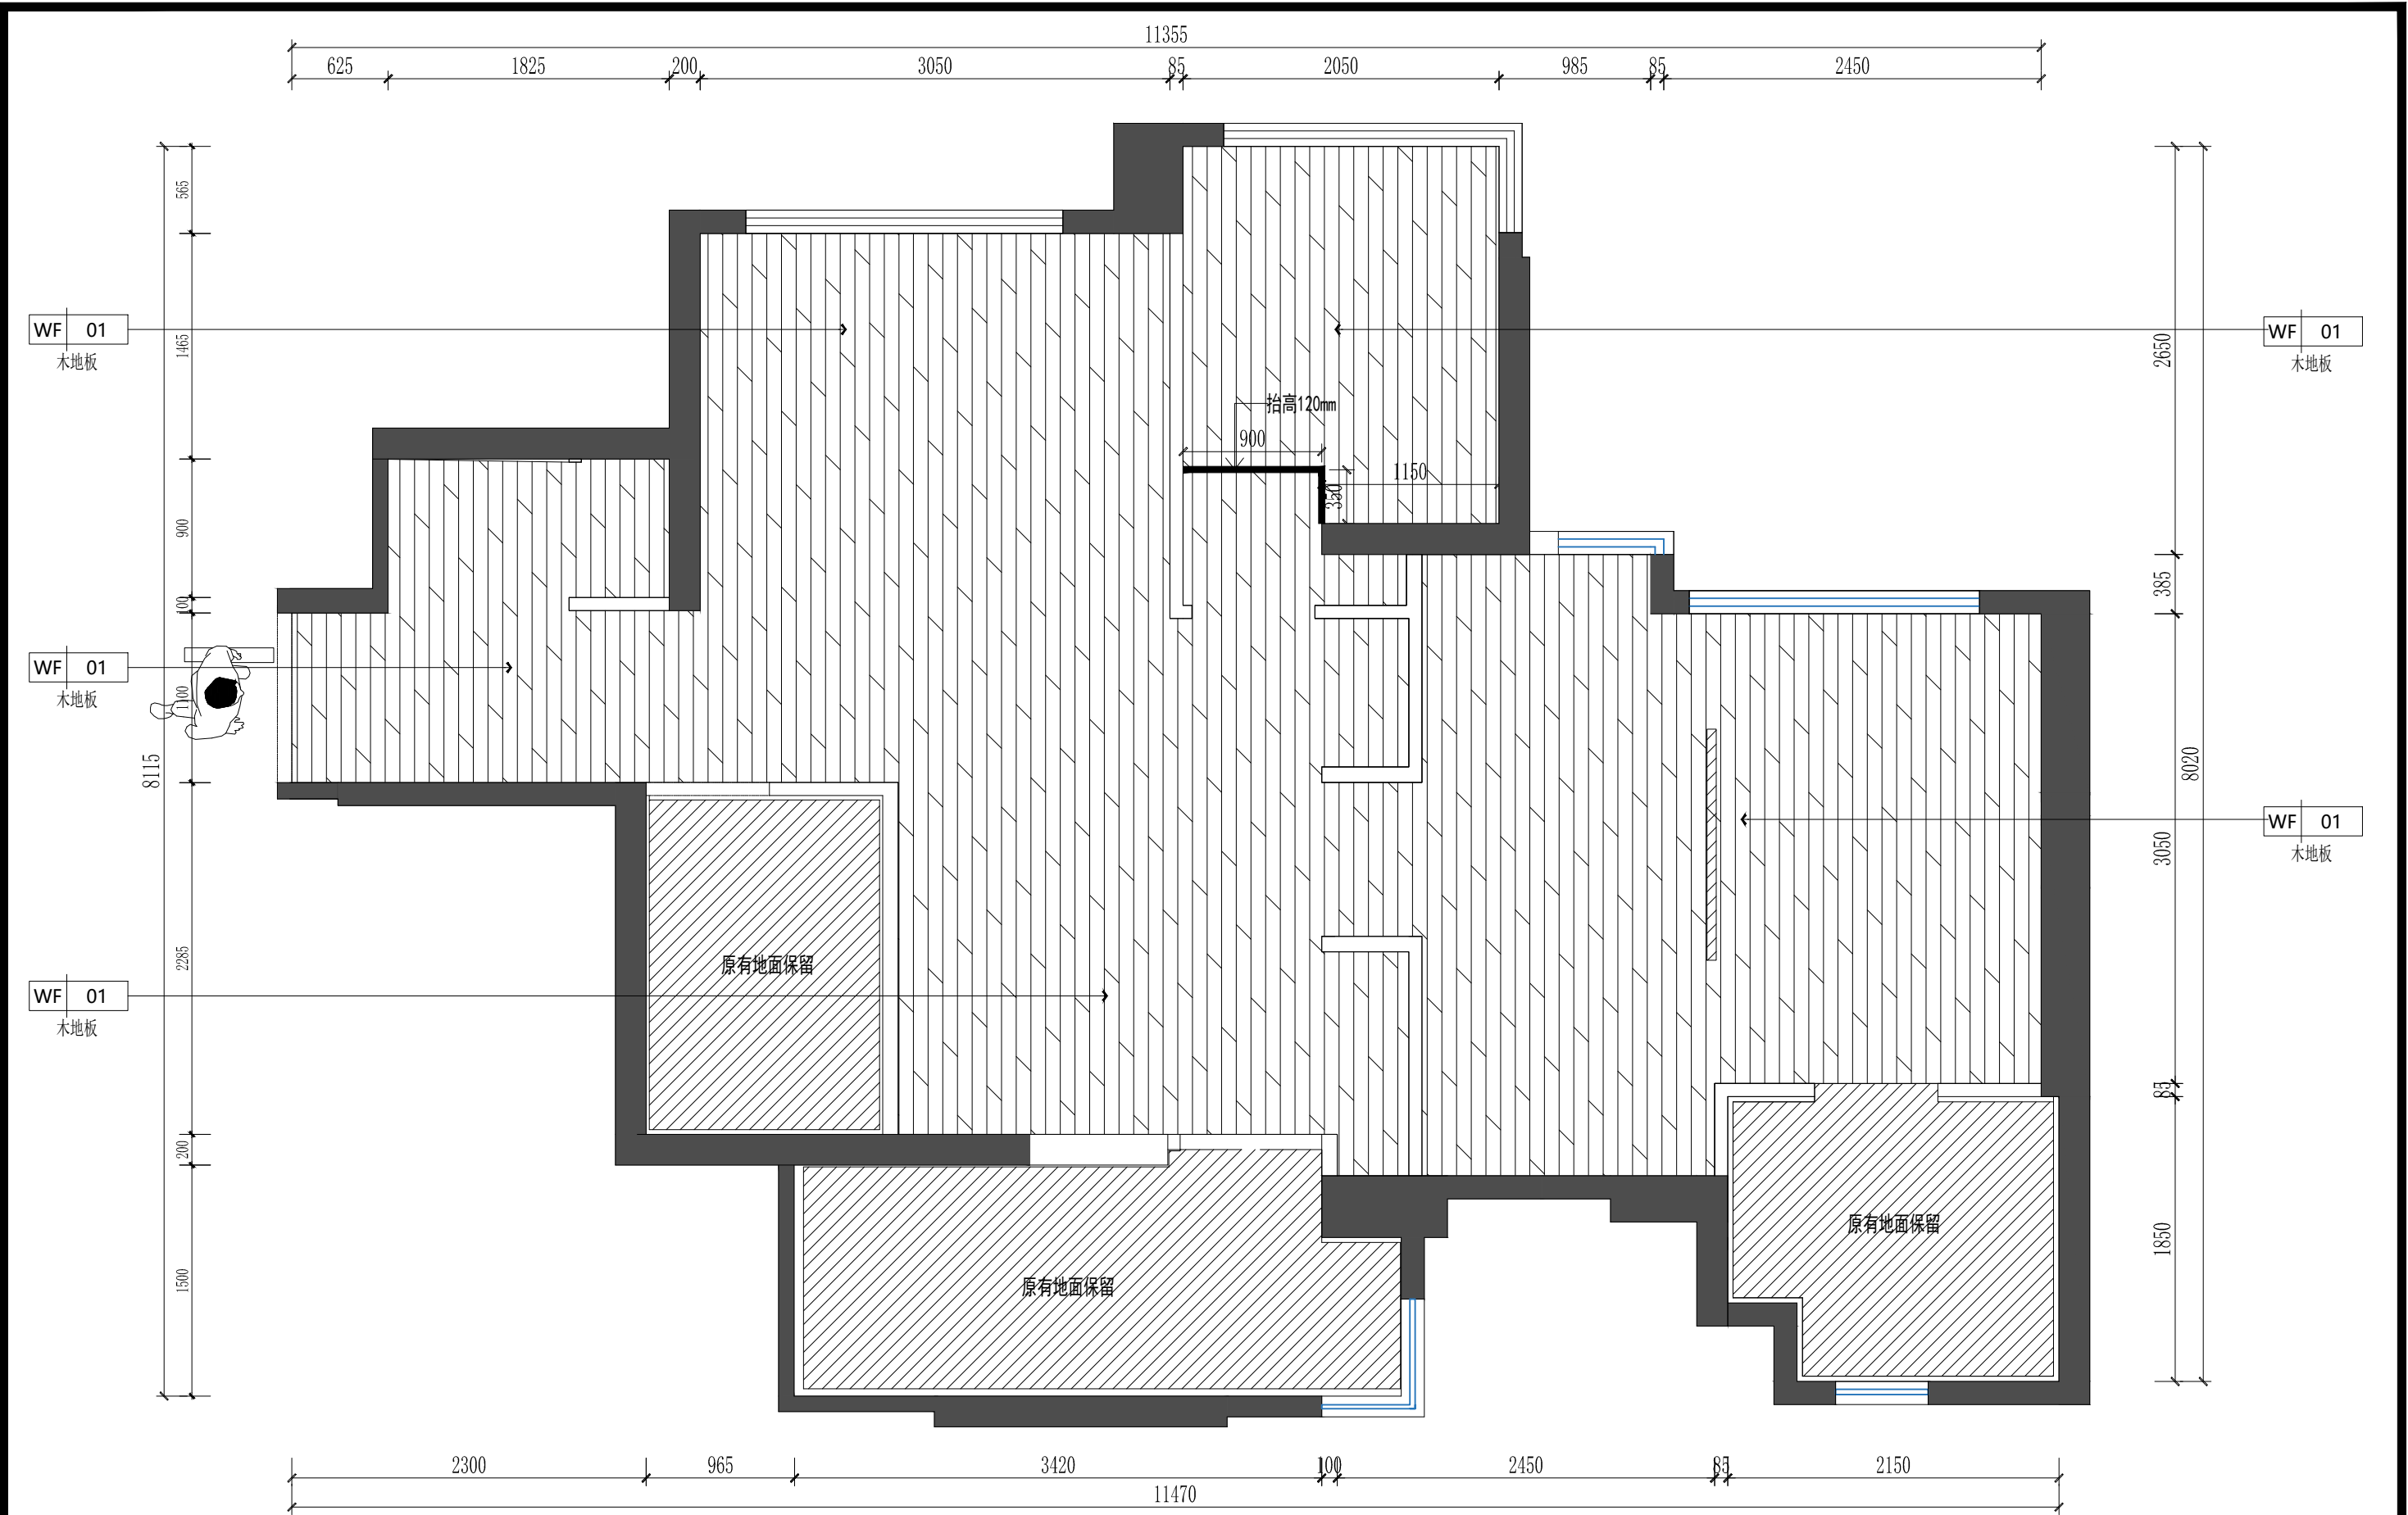


<div> IHI 空間設計 上海寅合建筑设计有限公司</div>	<div>所有设计、图纸及说明之版权上海寅合建筑设计有限公司，除非得到本公司书面同意，否则不得使用、抄袭或复制。 ALL DESIGNS IN THIS DRAWING ARE THE PROPERTY OF OUYA DECORATION CO.,LTD AND CAN NOT BE USED WITHOUT THEIR WRITTEN PERMISSION.</div> <div>所有尺寸需作实地检查复核，不可以图纸尺寸量度为准。 DO NOT SCALE DRAWINGS. ALL MEASUREMENTS MUST BE CHECKED AND VARIFIED ON SITE.</div>	业 主	香港观塘亲海駅1期28座32E	设计 DESIGNED	图 名						
		CLIENT		制图 DRAWN		校 对 CHECKED		DRAWING TITLE 地面材料铺装图			
		项 目		审 核 PREVIEWED		日期 DATE	2026/3	比 例 SCALE	1 : 40	图纸编号	PL-06
		PROJECT		业主确认 CONFIRM				套 内 面 积		DWG NO	

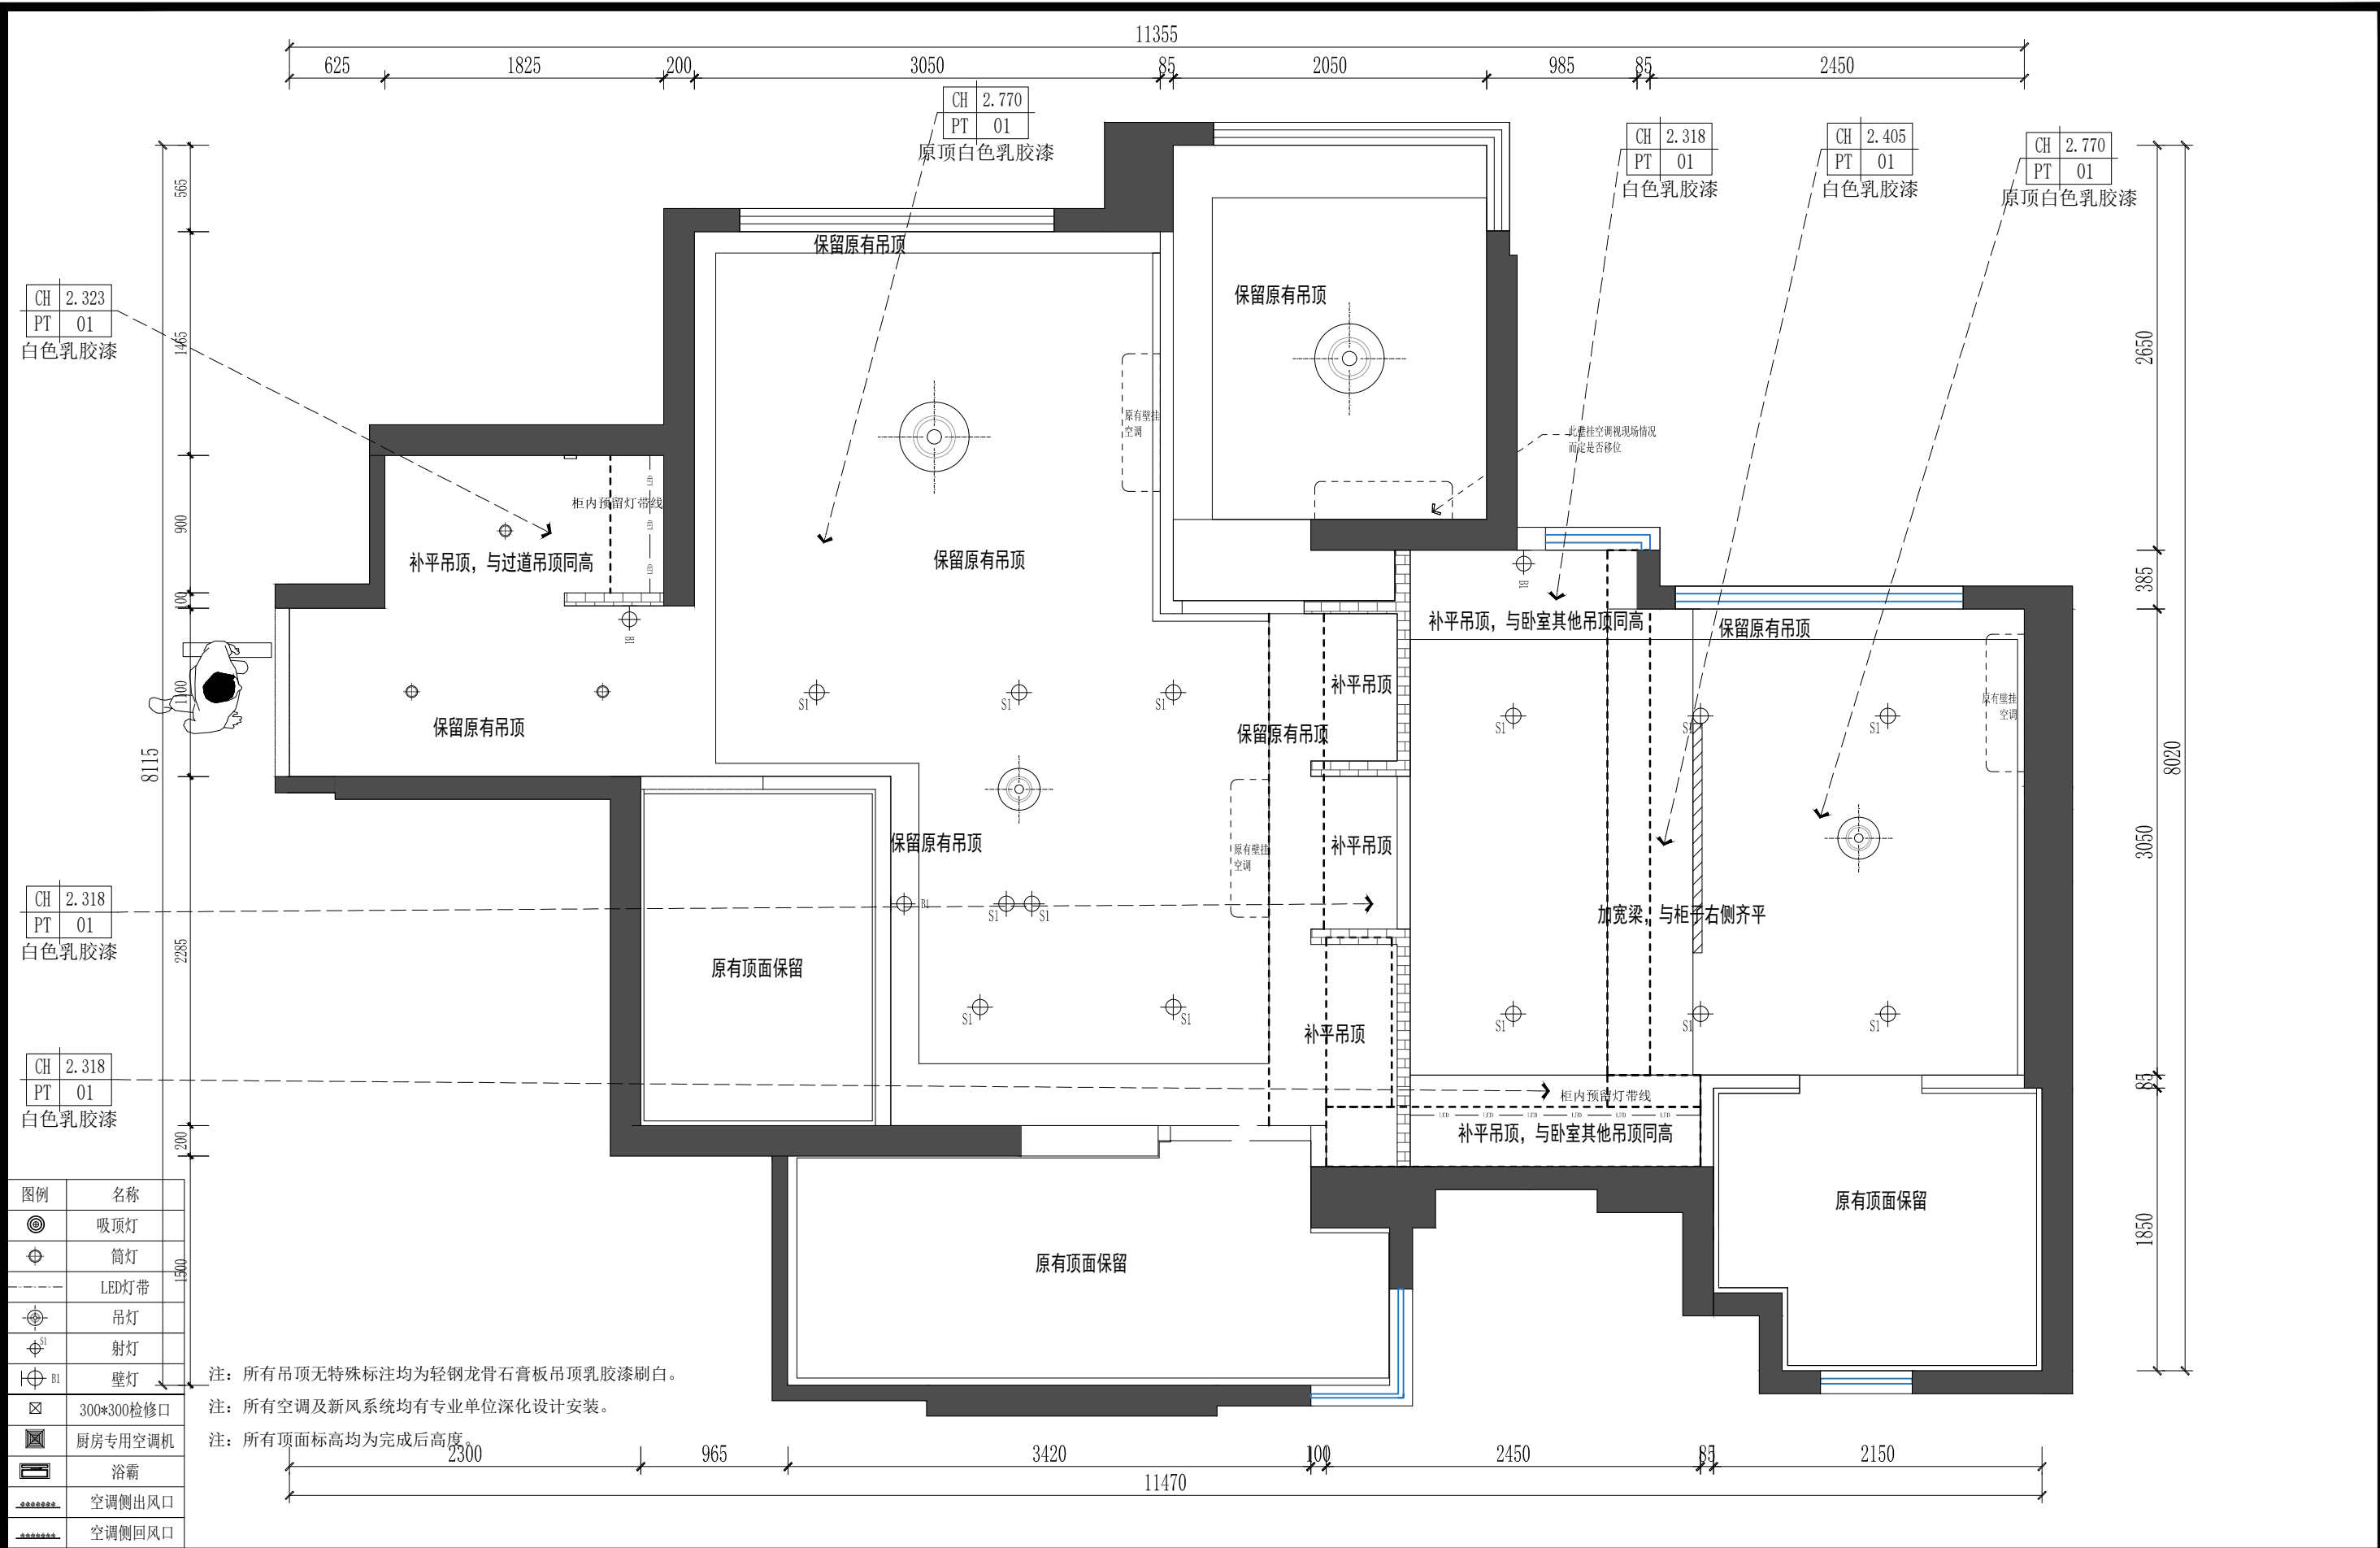

<div><div><div><div><div></div><div></div><div></div></div><div>ih 空間設計</div></div><div>上海寅合建筑设计有限公司</div></div></div>	<div>所有设计、图纸及说明之版权上海寅合建筑设计有限公司，除非得到本公司书面同意，否则不得使用、抄袭或复制。 ALL DESIGNS IN THIS DRAWING ARE THE PROPERTY OF OUYA DECORATION CO.,LTD AND CAN NOT BE USED WITHOUT THEIR WRITTEN PERMISSION.</div> <div>所有尺寸需作实地检查复核，不可以图纸尺寸量度为准。 DO NOT SCALE DRAWINGS. ALL MEASUREMENTS MUST BE CHECKED AND VARIFIED ON SITE.</div>	<div>业 主</div> <div>CLIENT</div> <div>项 目</div> <div>PROJECT</div>	<div>香港观塘亲海駅1期28座32E</div>	设计 DESIGNED	图 名			天花布置图			
				制图 DRAWN	校 对 CHECKED			DRAWING TITLE			
				审核 PREVIEWED	日期 DATE	2026/3	比 例 SCALE	1:40	图纸编号	PL-07	
				业主确认 CONFIRM				套内面积		DWG NO	



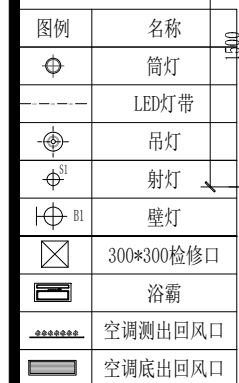


注：所有吊顶无特殊标注均为轻钢龙骨石膏板吊顶乳胶漆刷白。


注：所有空调及新风系统均有专业单位深化设计安装。


注：所有顶面标高均为完成后高度。


<div><div></div><div>ihl 空間設計</div></div> <div>上海寅合建筑设计有限公司</div>	所有设计、图纸及说明之版权上海寅合建筑设计有限公司，除非得到本公司书面同意，否则不得使用、抄袭或复制。 ALL DESIGNS IN THIS DRAWING ARE THE PROPERTY OF OUYA DECORATION CO.,LTD AND CAN NOT BE USED WITHOUT THEIR WRITTEN PERMISSION.	业 主  CLIENT	设计 DESIGNED				图 名 天花尺寸图			
	所有尺寸需作实地检查复核，不可以图纸尺寸量度为准。 DO NOT SCALE DRAWINGS. ALL MEASUREMENTS MUST BE CHECKED AND VARIFIED ON SITE.	项 目  PROJECT	制 图 DRAWN		校 对 CHECKED		DRAWING TITLE			
			审 核 PREVIEWED		日 期 DATE	2026/3	比 例 SCALE	1:40	图纸编号 DWG NO	PL
			业主确认 CONFIRM				套 内 面 积			

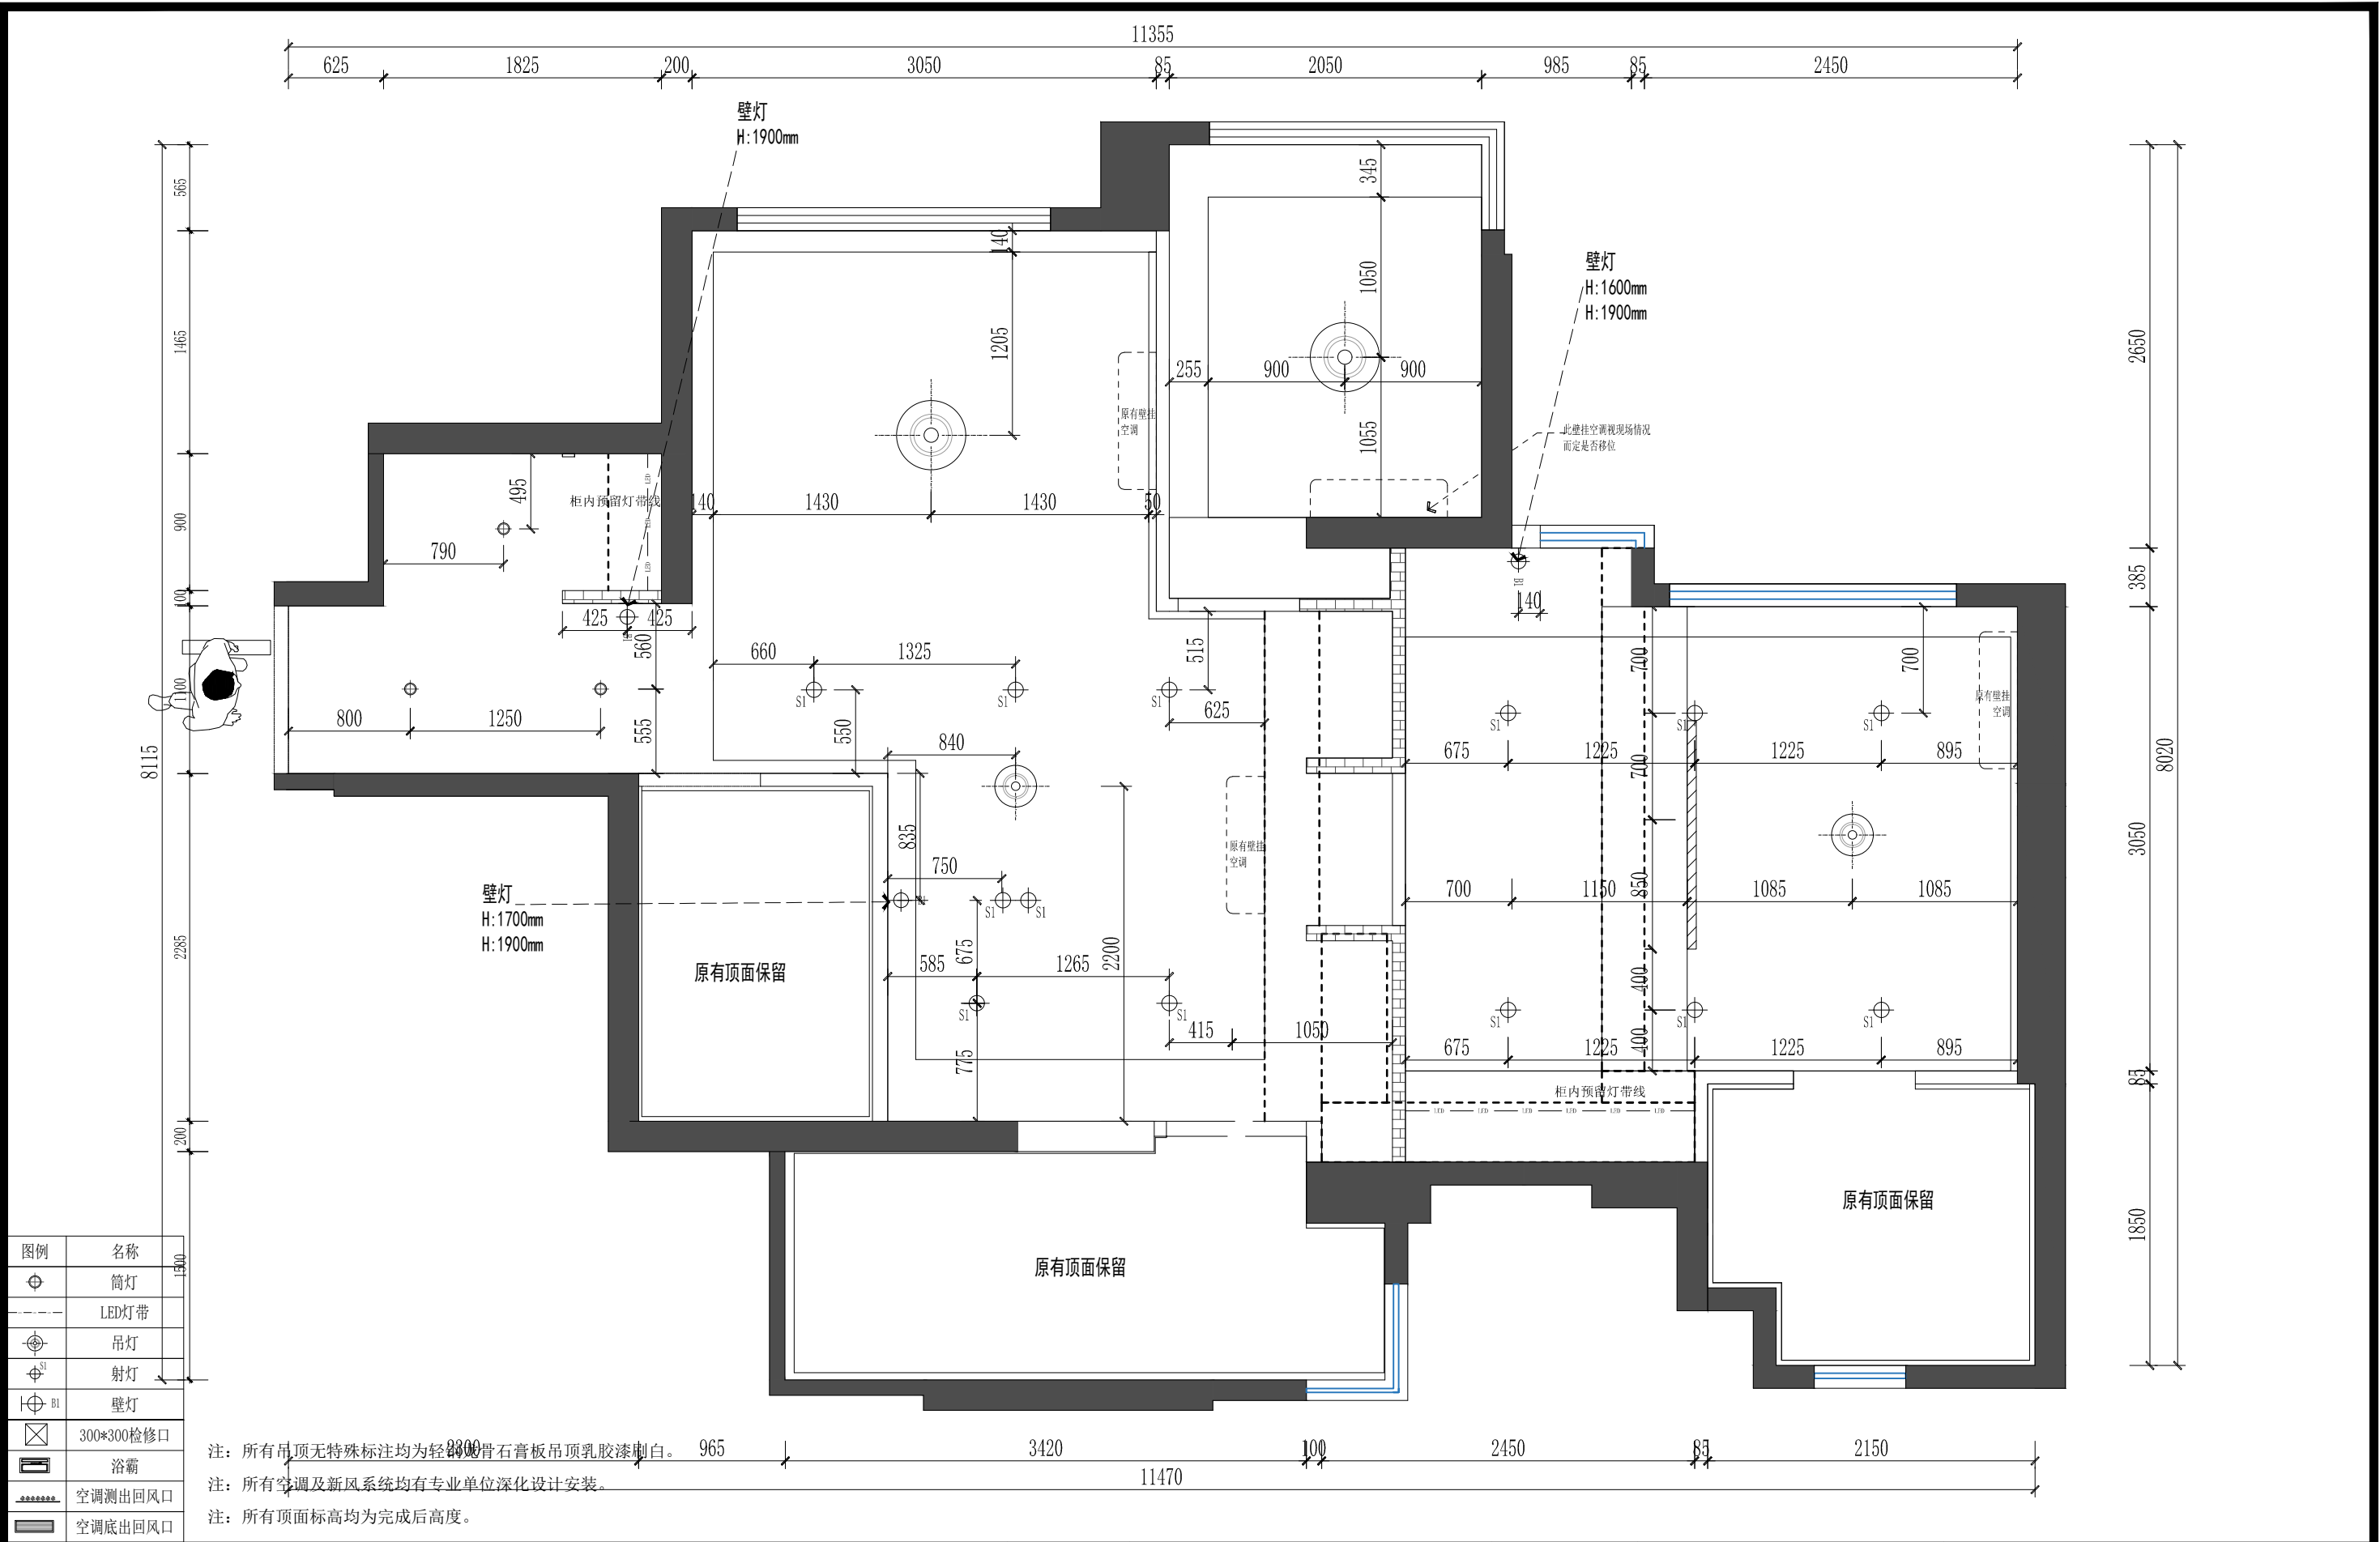

<div> IHI 空間設計 上海寅合建筑设计有限公司</div>	<div>所有设计、图纸及说明之版权上海寅合建筑设计有限公司，除非得到本公司书面同意，否则不得使用、抄袭或复制。 ALL DESIGNS IN THIS DRAWING ARE THE PROPERTY OF OUYA DECORATION CO.,LTD AND CAN NOT BE USED WITHOUT THEIR WRITTEN PERMISSION.</div> <div>所有尺寸需作实地检查复核，不可以图纸尺寸量度为准。 DO NOT SCALE DRAWINGS. ALL MEASUREMENTS MUST BE CHECKED AND VARIFIED ON SITE.</div>	<div>业 主 CLIENT</div> <div>项 目 PROJECT</div>	<div>香港观塘亲海駅1期28座32E</div>	设计 DESIGNED	图 名 DRAWING TITLE			灯具尺寸图		
				制图 DRAWN	校 对 CHECKED					
				审核 PREVIEWED	日期 DATE			2026/3	比 例 SCALE	1:40
				业主确认 CONFIRM				套内面积	图纸编号 DWG NO	PL-09

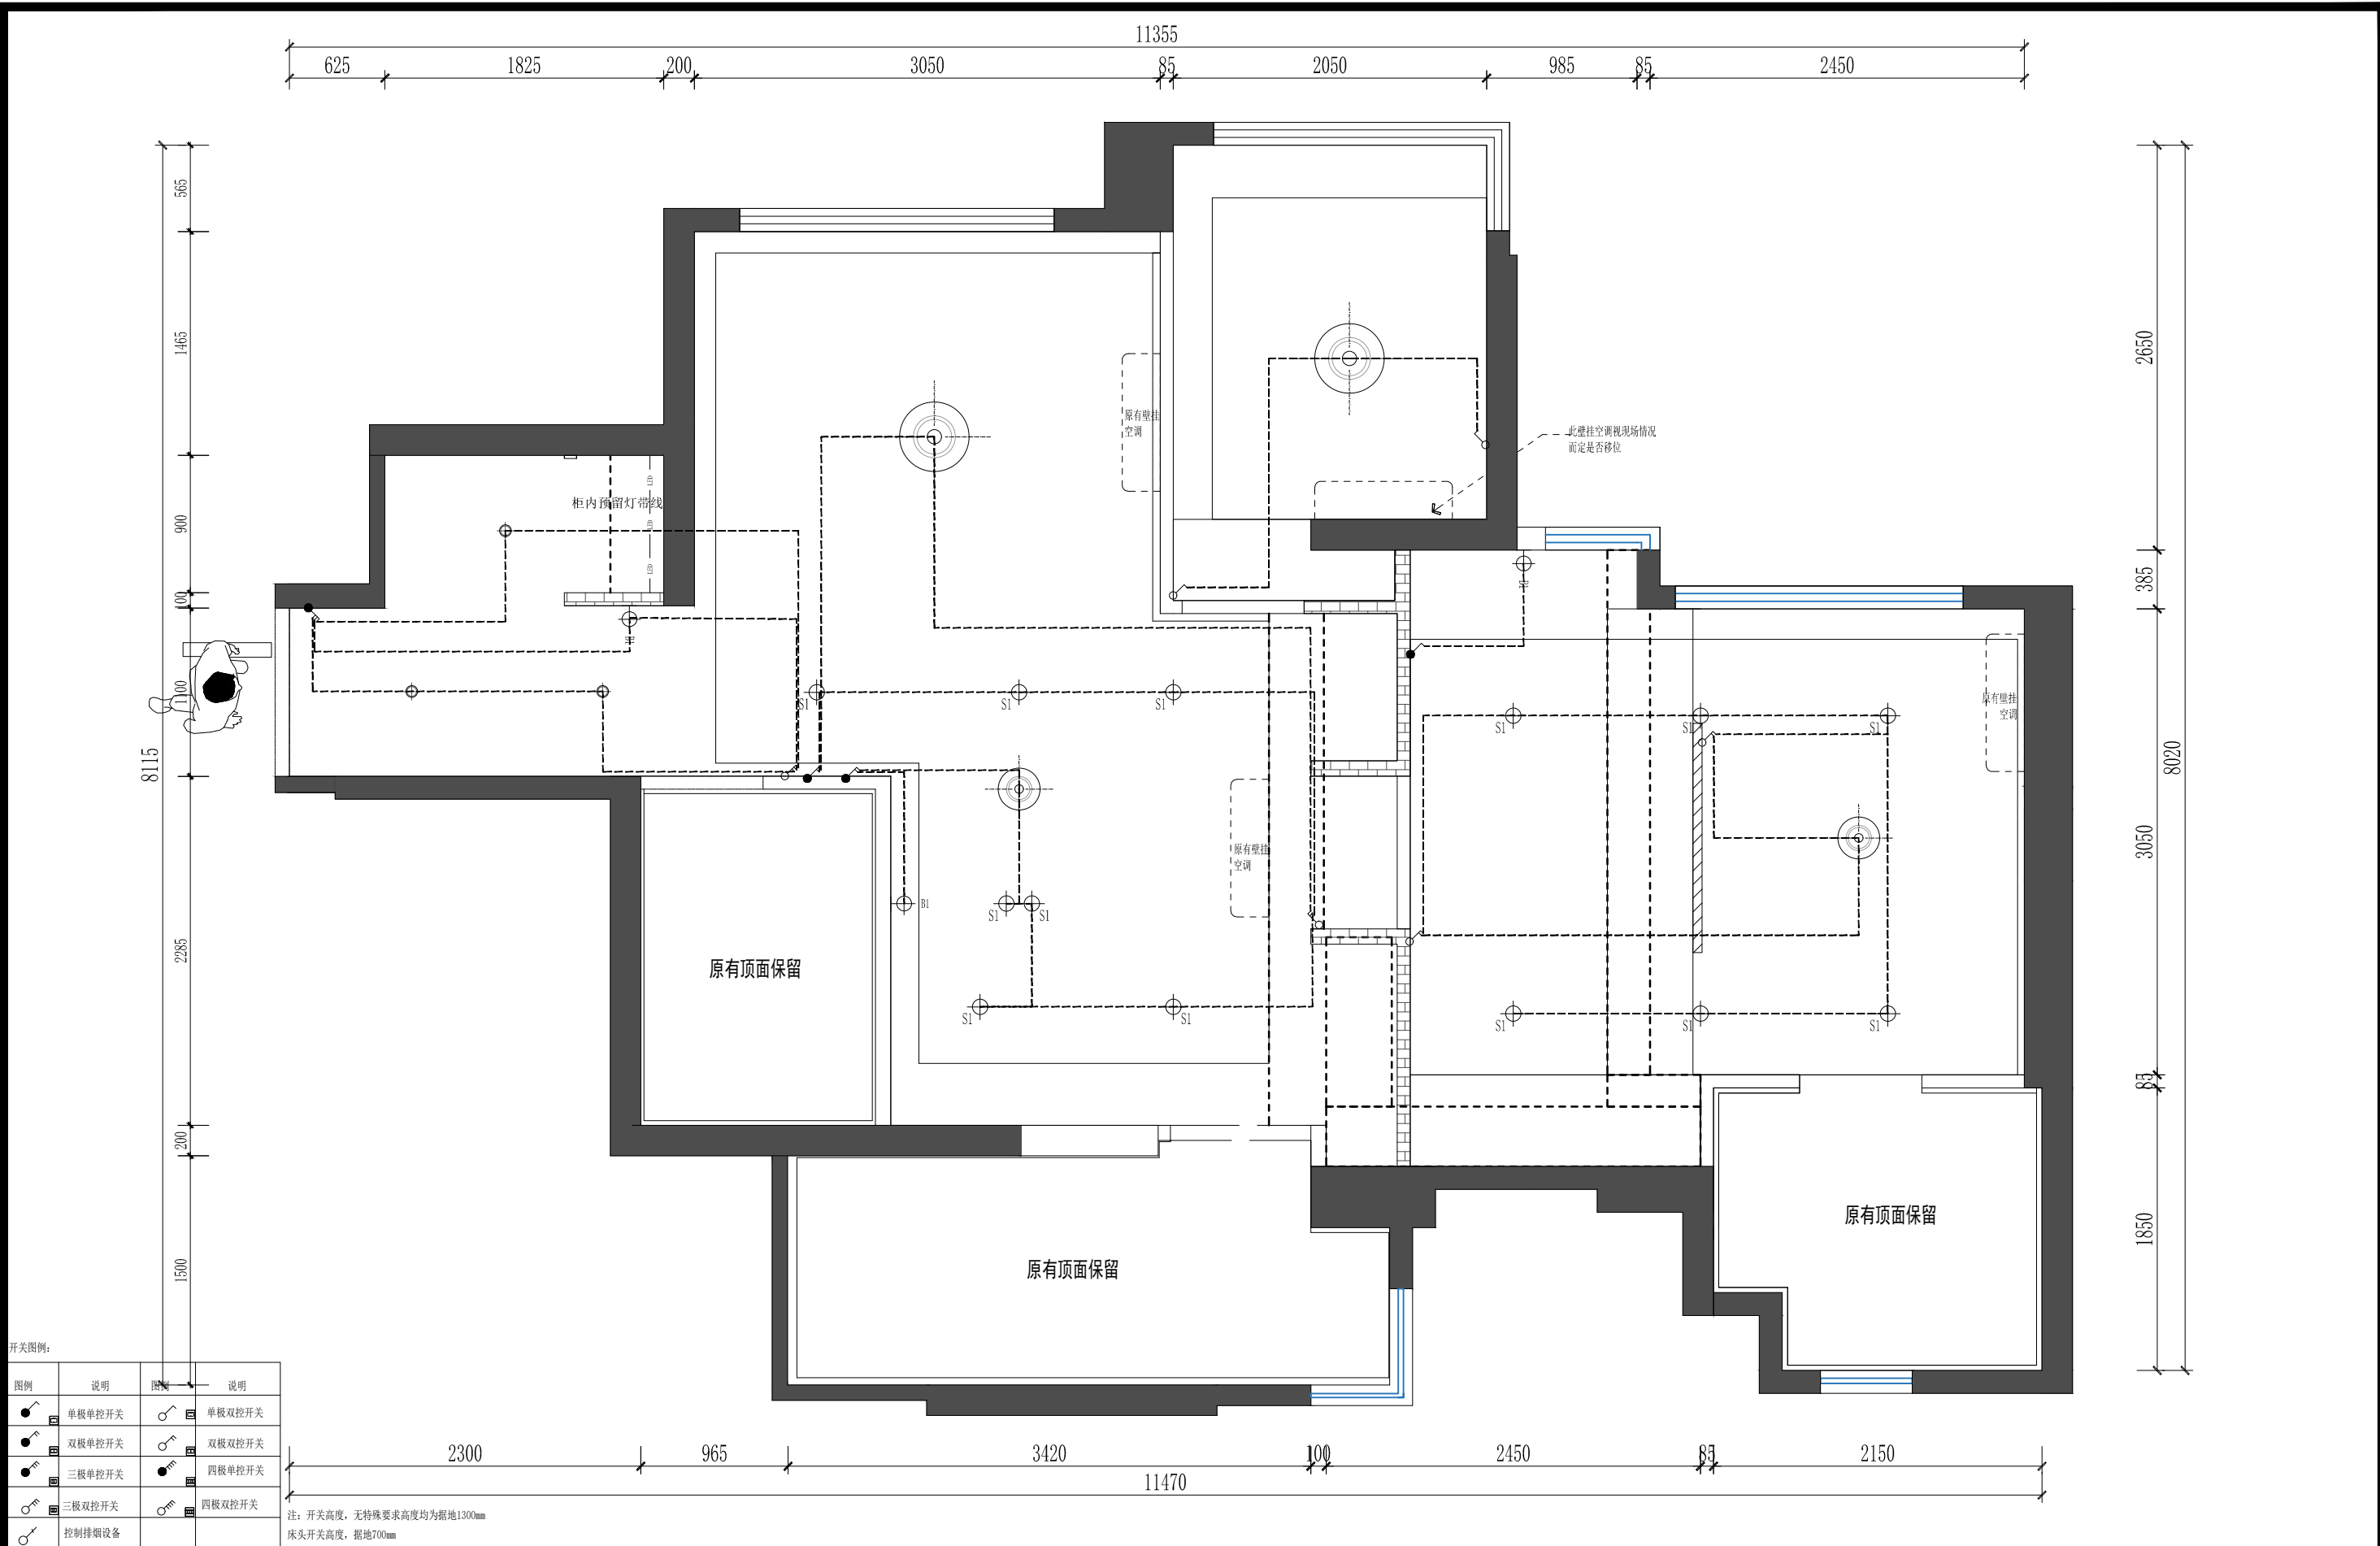

<div> IH 空間設計 上海寅合建筑设计有限公司</div>	<div>所有设计、图纸及说明之版权上海寅合建筑设计有限公司，除非得到本公司书面同意，否则不得使用、抄袭或复制。 ALL DESIGNS IN THIS DRAWING ARE THE PROPERTY OF OUYA DECORATION CO.,LTD AND CAN NOT BE USED WITHOUT THEIR WRITTEN PERMISSION.</div> <div>所有尺寸需作实地检查复核，不可以图纸尺寸量度为准。 DO NOT SCALE DRAWINGS. ALL MEASUREMENTS MUST BE CHECKED AND VARIFIED ON SITE.</div>	<div>业 主 CLIENT</div> <div>项 目 PROJECT</div>	<div>香港观塘亲海駅1期28座32E</div>	设计 DESIGNED	图 名 DRAWING TITLE			灯具控制图		
				制图 DRAWN	校 对 CHECKED					
				审 核 PREVIEWED	日期 DATE			2026/3	比 例 SCALE	1:40
				业主确认 CONFIRM				套内面积	图纸编号 DWG NO	PL-10

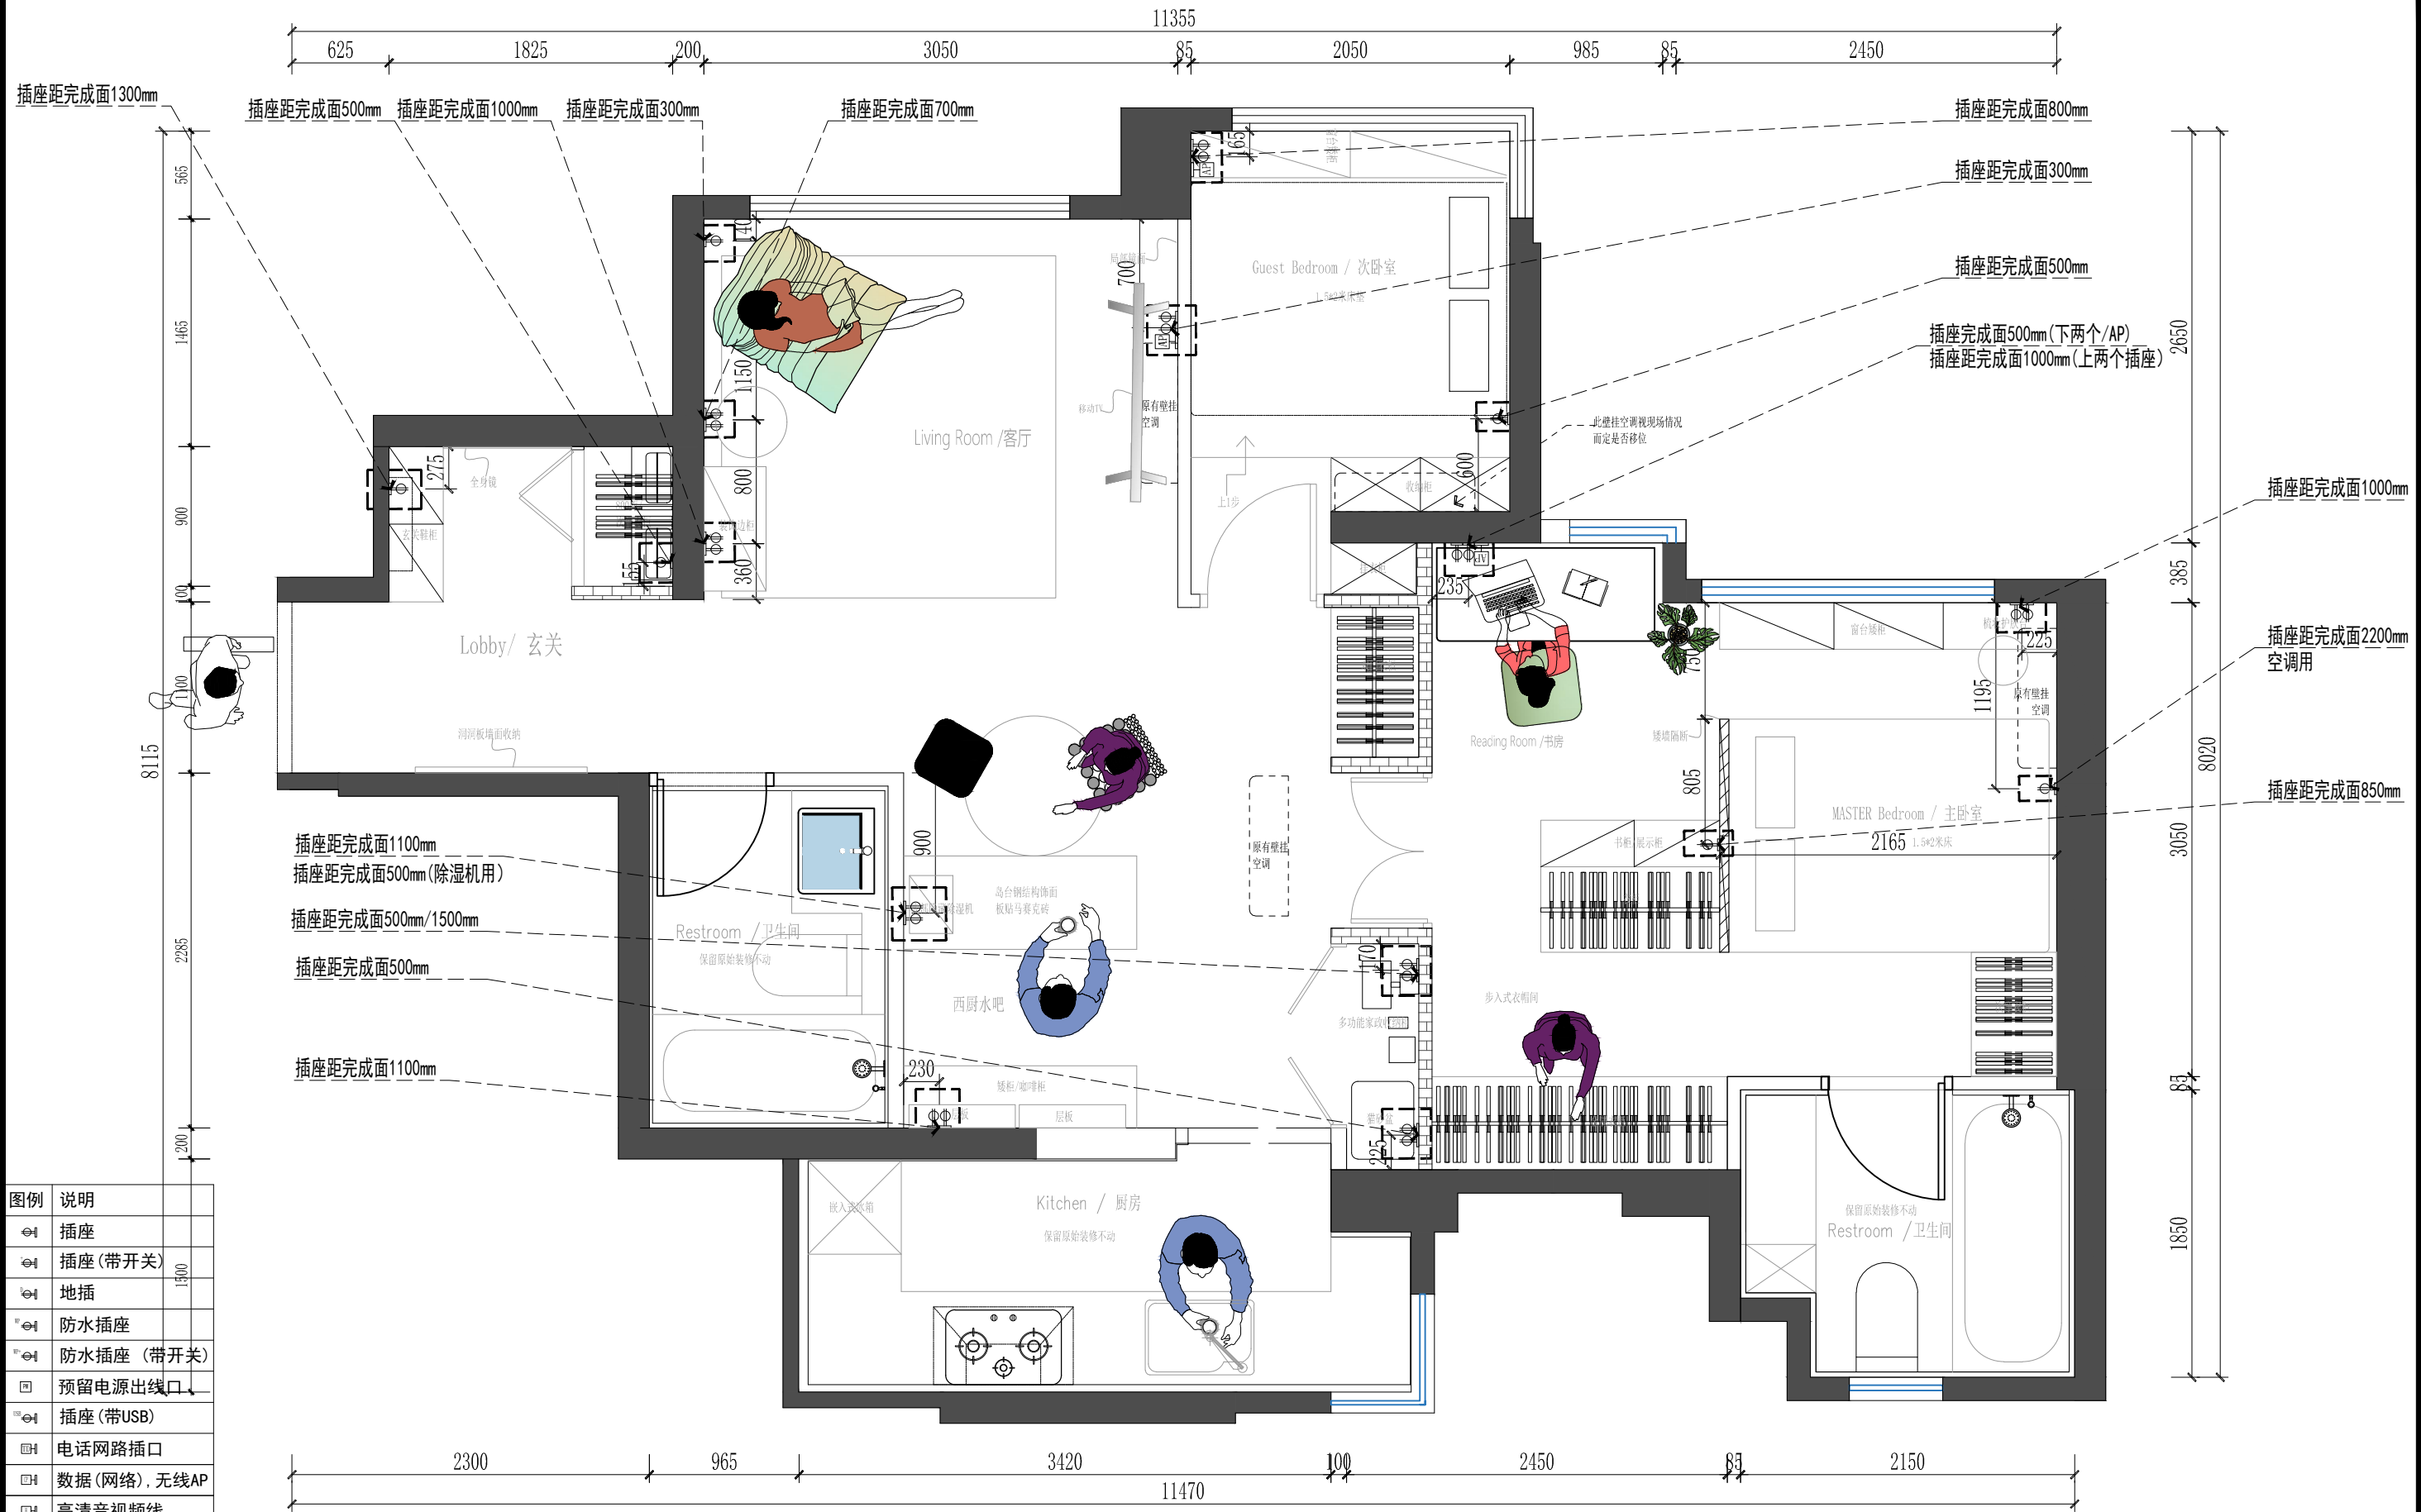

上海寅合建筑设计有限公司

所有设计、图纸及说明之版权上海寅合建筑设计有限公司, 除非得到本公司书面同意, 否则不得使用、抄袭或复制。  
ALL DESIGNS IN THIS DRAWING ARE THE PROPERTY OF OUYA DECORATION CO.,LTD AND CAN NOT BE USED WITHOUT THEIR WRITTEN PERMISSION.

所有尺寸需作实地检查复核, 不可以图纸尺寸量度为准。  
DO NOT SCALE DRAWINGS. ALL MEASUREMENTS MUST BE CHECKED AND VARIFIED ON SITE.

业 主  
CLIENT

项 目  
PROJECT

香港观塘亲海駅1期28座32E

设计 DESIGNED

制图 DRAWN

审核 PREVIEWED

业主确认 CONFIRM

图 名  
DRAWING TITLE

机电定位图

比 例 SCALE

1:40

图 纸 编 号  
DWG NO

PL-11



图 例	
图例	说明
⌚	座便器供水角阀
⌚	冷热水龙头
⌚	洗衣机水龙头
⌚	过滤冷水龙头
⊕	墙面排水口
⊕	地坪落水口
⊕	排污管口
⊕	洗衣机专用地漏



H|I 空間設計

上海寅合建筑设计有限公司

所有设计、图纸及说明之版权上海寅合建筑设计有限公司，除非得到本公司书面同意，否则不得使用、抄袭或复制。  
ALL DESIGNS IN THIS DRAWING ARE THE PROPERTY OF OUYA DECORATION CO.,LTD AND CAN NOT BE USED WITHOUT THEIR WRITTEN PERMISSION.

所有尺寸需作实地检查复核，不可以图纸尺寸量度为准。  
DO NOT SCALE DRAWINGS. ALL MEASUREMENTS MUST BE CHECKED AND VARIFIED ON SITE.

业 主

CLIENT

项 目

PROJECT

香港观塘亲海駅1期28座32E

设计 DESIGNED

制图 DRAWN

审核 PREVIEWED

业主确认 CONFIRM

图 名

DRAWING TITLE

比 例 SCALE

套内面积

给排水定位图

1:40

图纸编号

DWG NO

PL-12





H|I 空間設計

上海寅合建筑设计有限公司

所有设计、图纸及说明之版权上海寅合建筑设计有限公司，除非  
得到本公司书面同意，否则不得使用、抄袭或复制。  
ALL DESIGNS IN THIS DRAWING ARE THE PROPERTY OF OUYA DECORATION  
CO.,LTD AND CAN NOT BE USED WITHOUT THEIR WRITTEN PERMISSION.

所有尺寸需作实地检查复核，不可以图纸尺寸量度为准。  
DO NOT SCALE DRAWINGS. ALL MEASUREMENTS MUST BE  
CHECKED AND VARIFIED ON SITE.

业 主

CLIENT

项 目

PROJECT

香港观塘亲海駅1期28座32E

设计 DESIGNED

制图 DRAWN

审核 PREVIEWED

业主确认 CONFIRM

图 名

DRAWING TITLE

立面索引图

比 例 SCALE


1:40

套内面积

图纸编号

DWG NO

PL-13

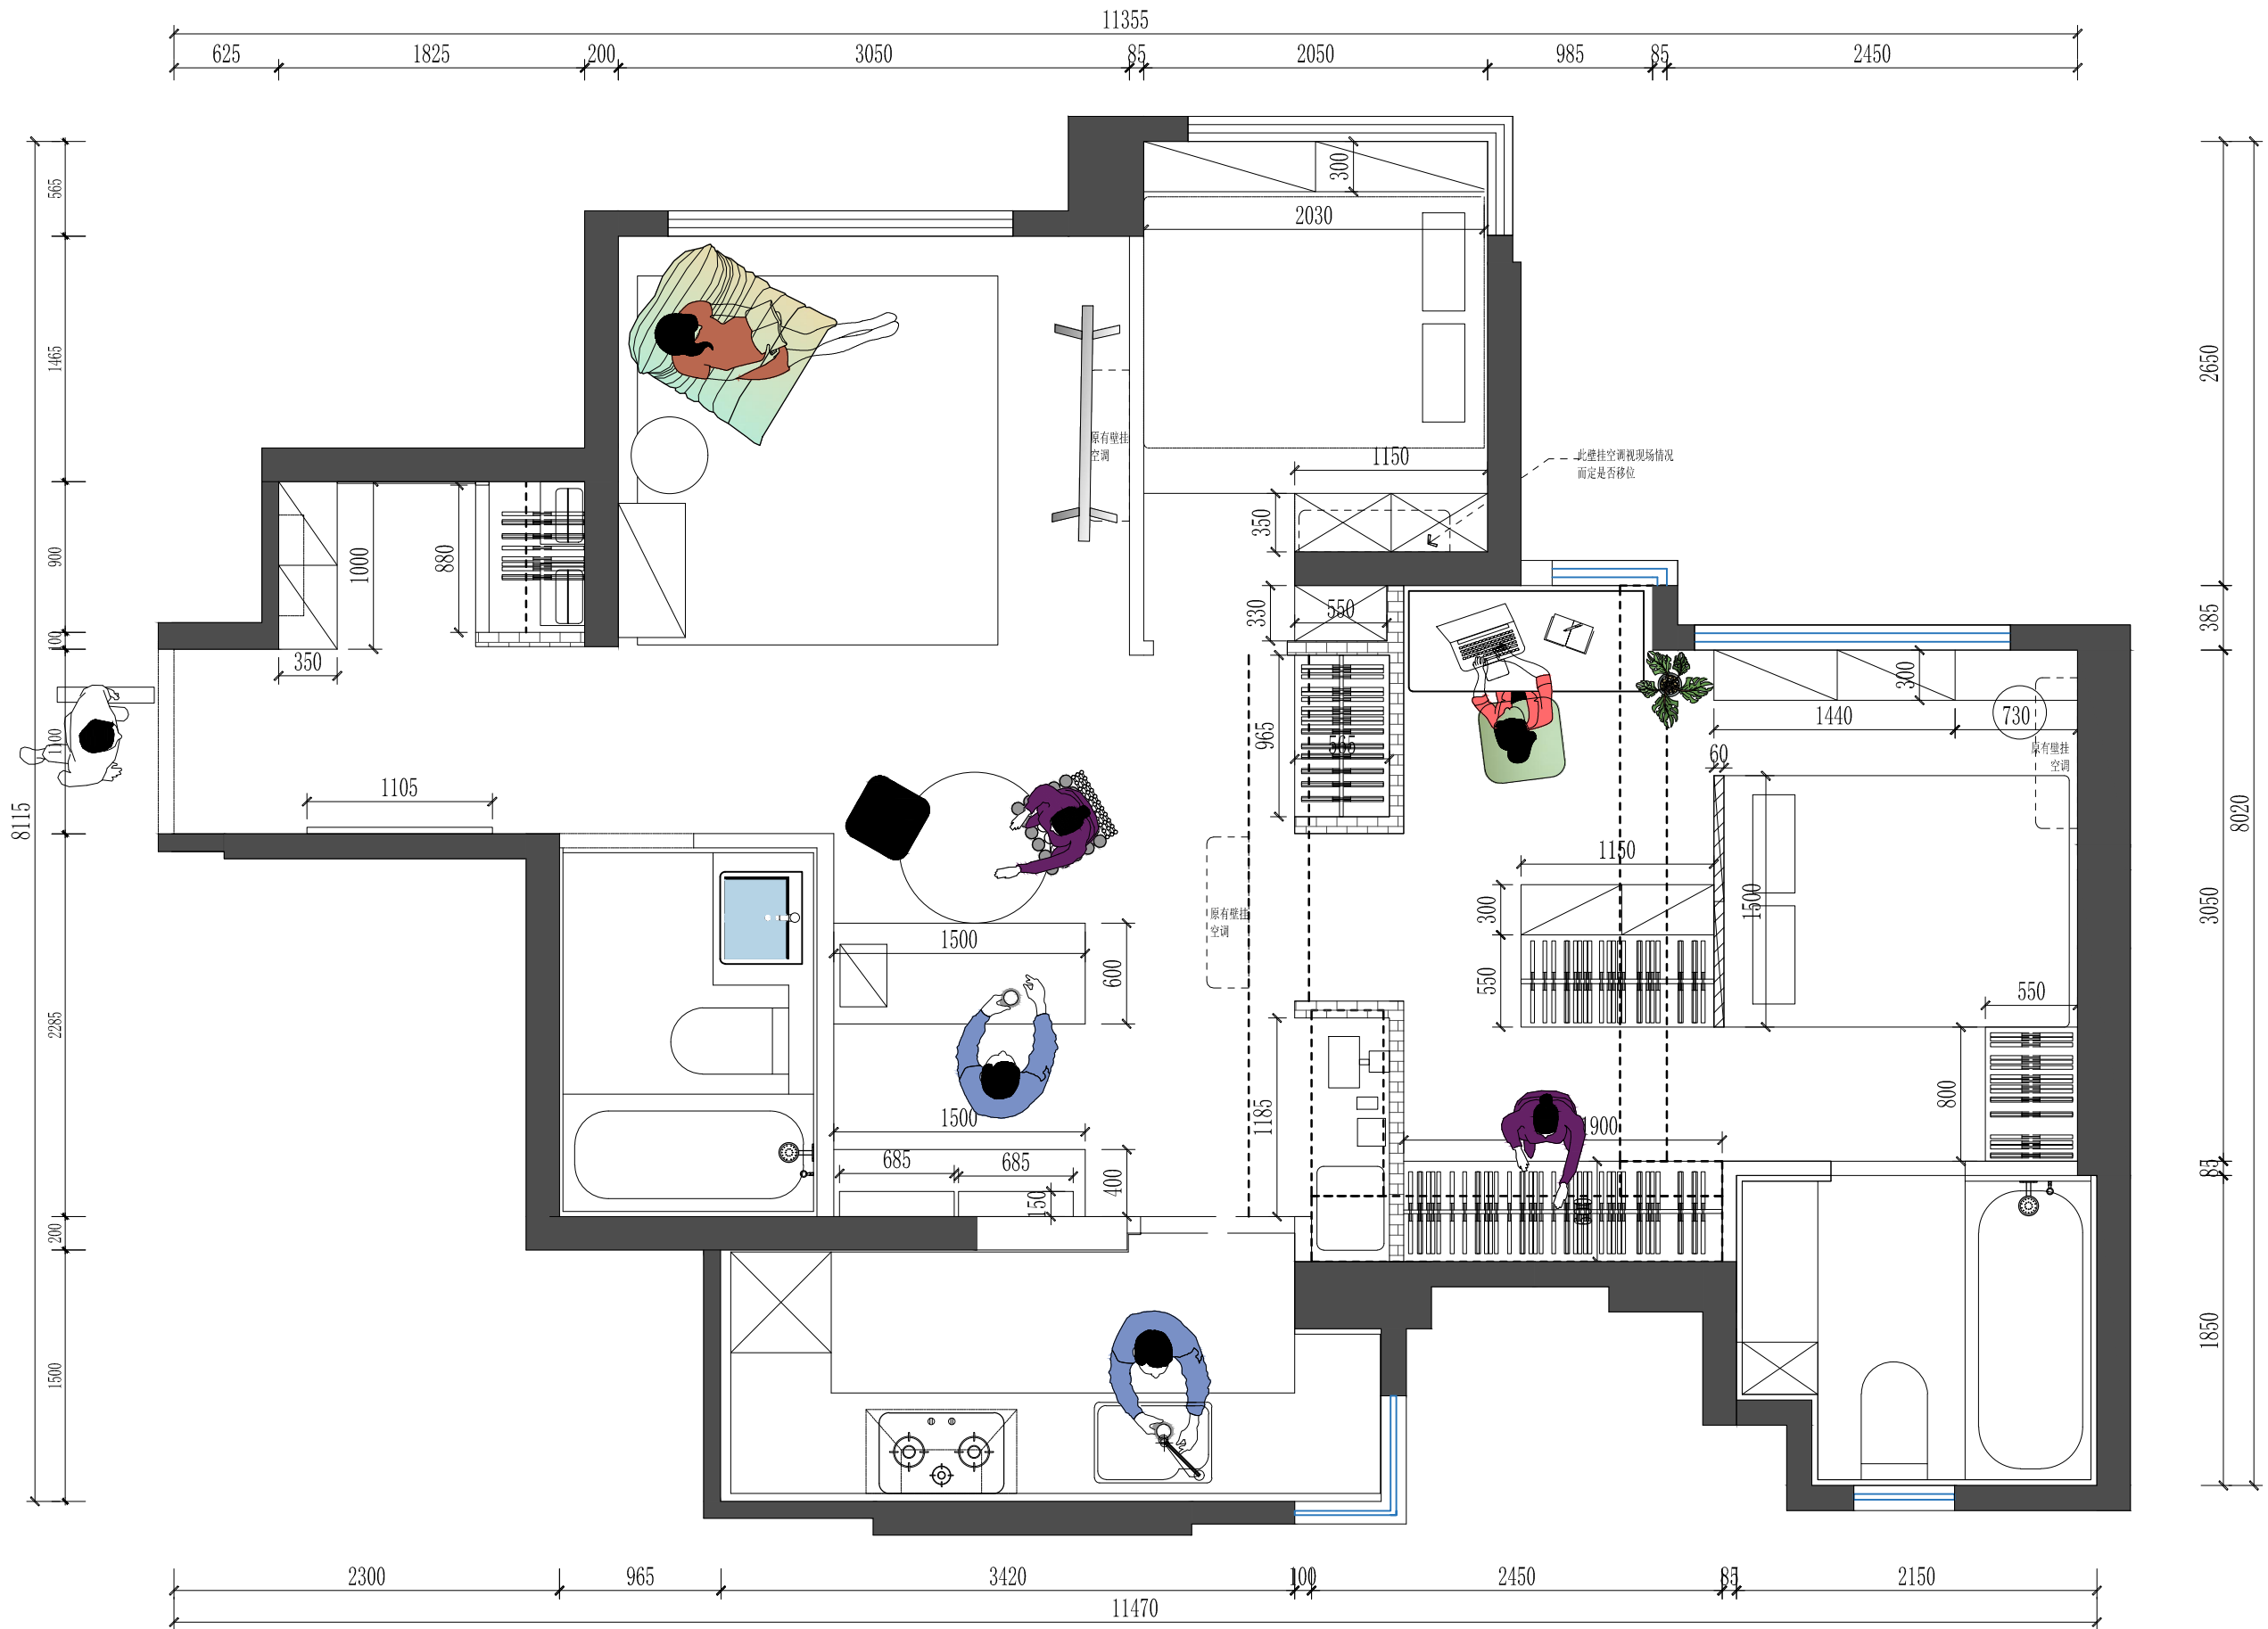

IHI 空間設計

上海寅合建筑设计有限公司

所有设计、图纸及说明之版权上海寅合建筑设计有限公司，除非得到本公司书面同意，否则不得使用、抄袭或复制。  
ALL DESIGNS IN THIS DRAWING ARE THE PROPERTY OF OUYA DECORATION CO.,LTD AND CAN NOT BE USED WITHOUT THEIR WRITTEN PERMISSION.

所有尺寸需作实地检查复核，不可以图纸尺寸量度为准。  
DO NOT SCALE DRAWINGS. ALL MEASUREMENTS MUST BE CHECKED AND VARIFIED ON SITE.

业 主

CLIENT

项 目

PROJECT

香港观塘亲海駅1期28座32E

设计 DESIGNED

制图 DRAWN

审核 PREVIEWED

业主确认 CONFIRM

校 对 CHECKED

日期 DATE

2026/3

图 名

DRAWING TITLE

全屋定制尺寸图

比 例 SCALE


1:40

套内面积


图纸编号

DWG NO


PL-14

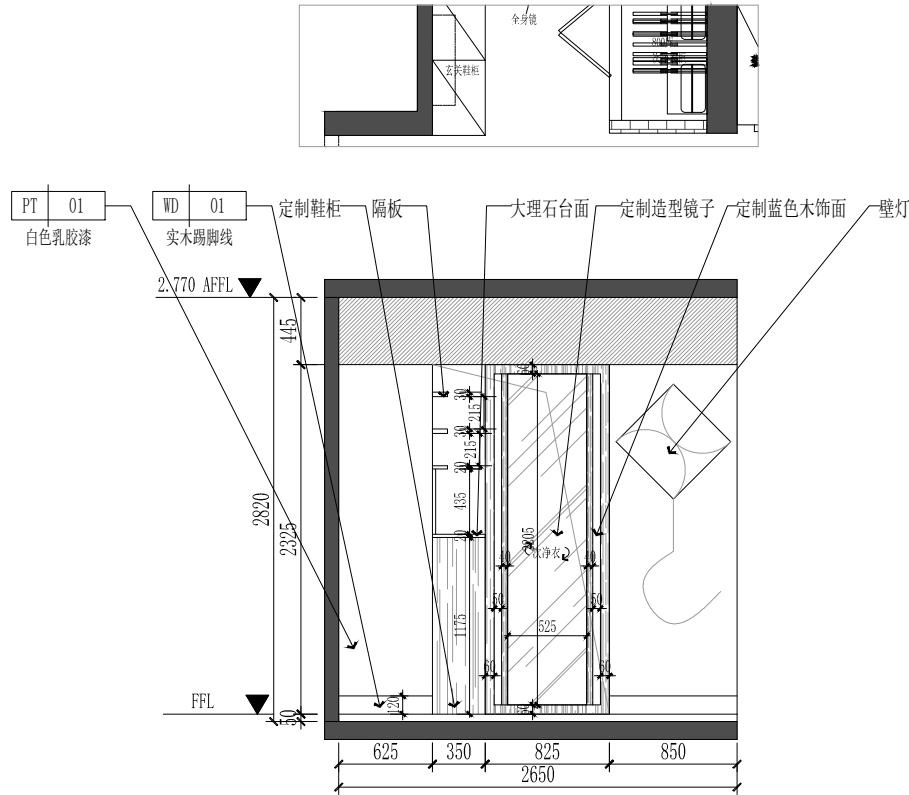


**A**  
— ELEVATION  
— 立面图 SCALE 1:50

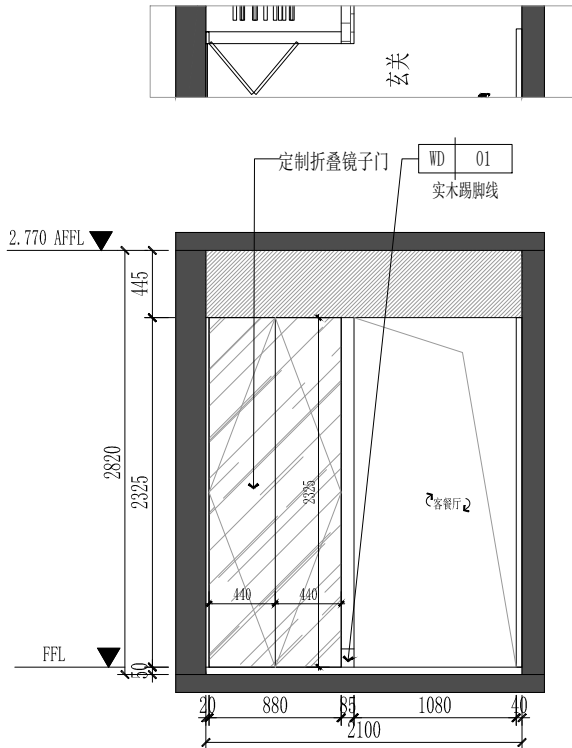


**B**  
— ELEVATION  
— 立面图 SCALE 1:50

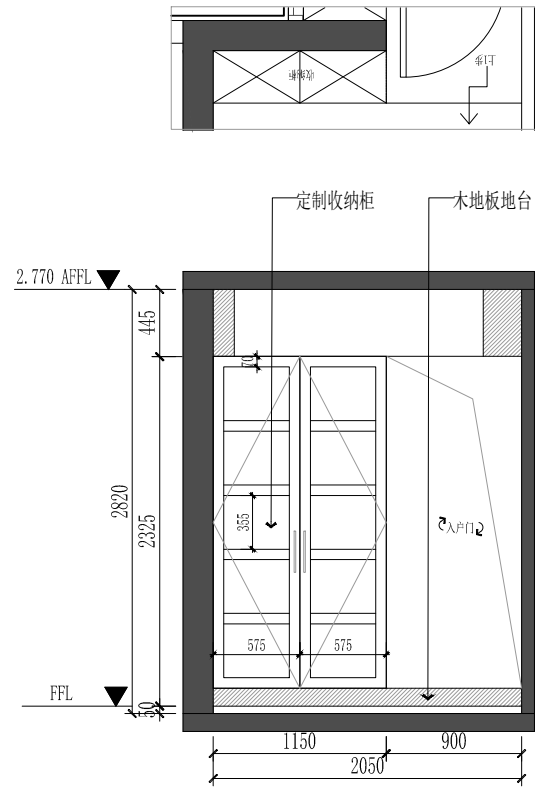


**C**  
— ELEVATION  
— 立面图 SCALE 1:50

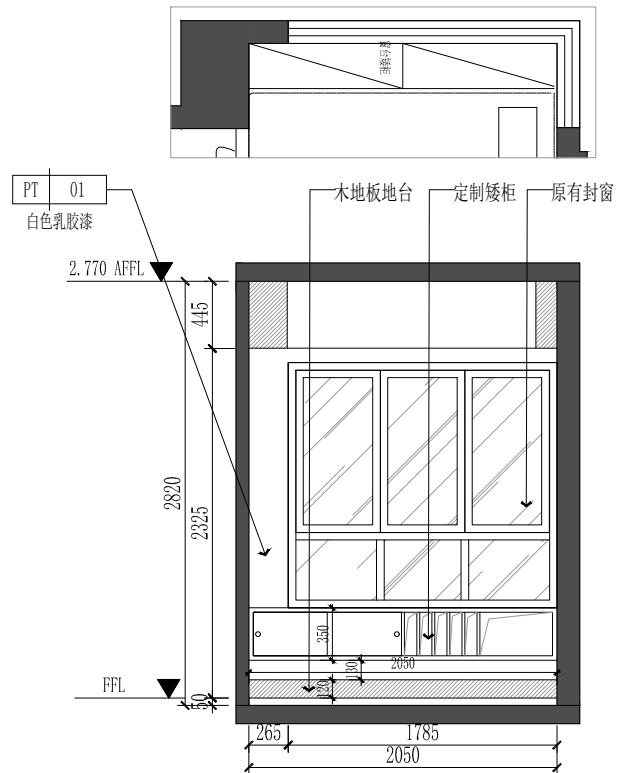

**D**  
— ELEVATION  
— 立面图 SCALE 1:50

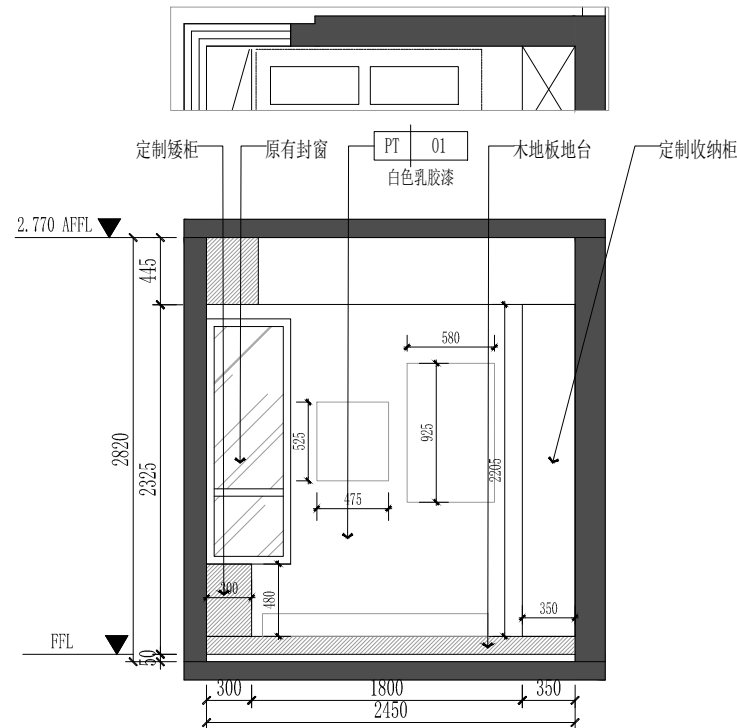

**E**  
— ELEVATION  
— 立面图 SCALE 1:50

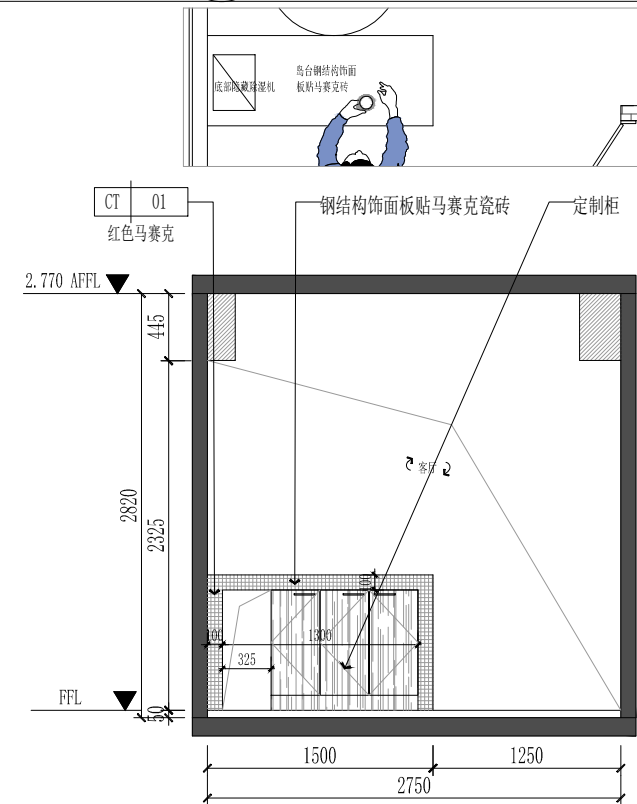

IHI 空間設計

上海寅合建筑设计有限公司

所有设计、图纸及说明之版权上海寅合建筑设计有限公司，除非得到本公司书面同意，否则不得使用、抄袭或复制。  
ALL DESIGNS IN THIS DRAWING ARE THE PROPERTY OF OUYA DECORATION CO.,LTD AND CAN NOT BE USED WITHOUT THEIR WRITTEN PERMISSION.

所有尺寸需作实地检查复核，不可以图纸尺寸量度为准。  
DO NOT SCALE DRAWINGS. ALL MEASUREMENTS MUST BE CHECKED AND VARIFIED ON SITE.

业 主

CLIENT

项 目

PROJECT

香港观塘亲海駅1期28座32E

设计 DESIGNED

制图 DRAWN

审核 PREVIEWED

业主确认 CONFIRM

图 名

玄关/次卧室立面图

DRAWING TITLE

比 例 SCALE

1:50



套内面积

图纸编号



DWG NO

EL-01





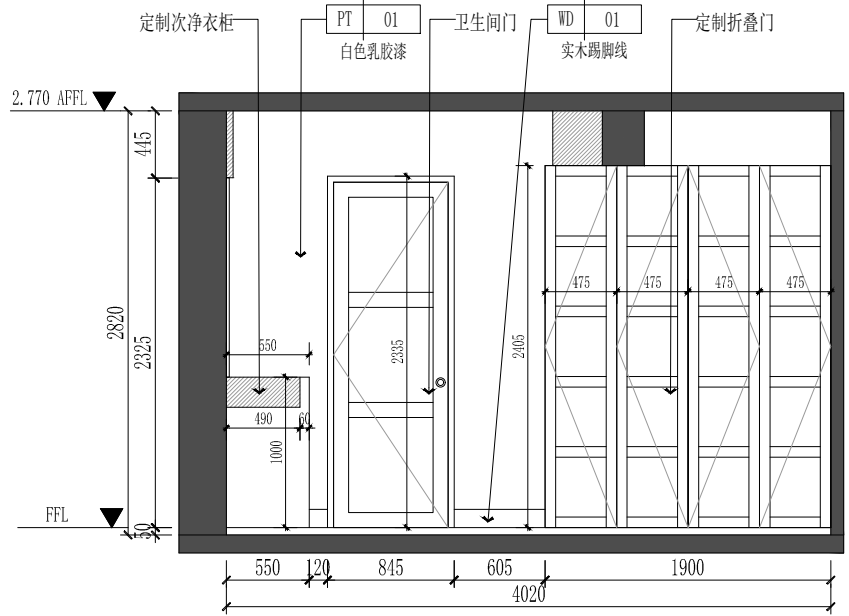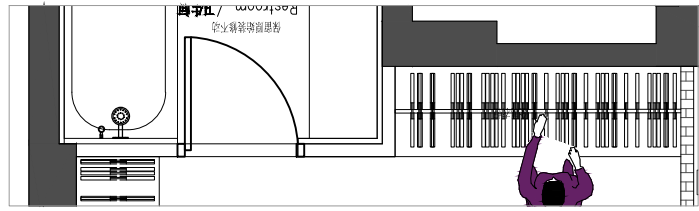



A  
—  
ELEVATION  
立面图 SCALE 1:50

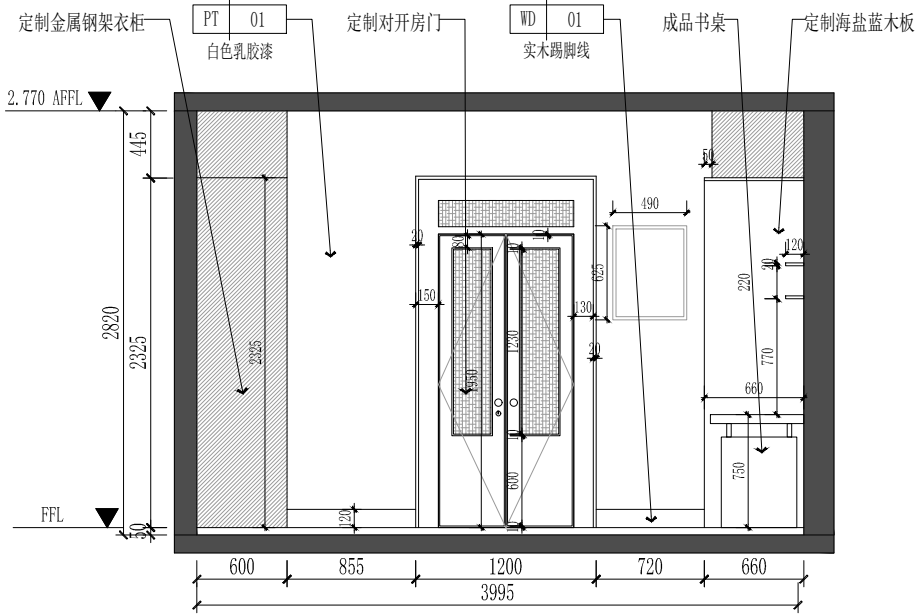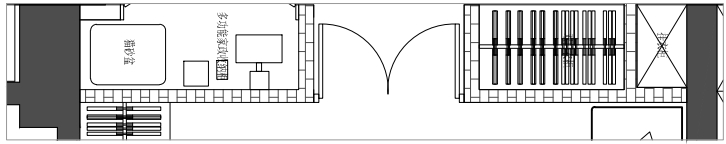



B  
—  
ELEVATION  
立面图 SCALE 1:50

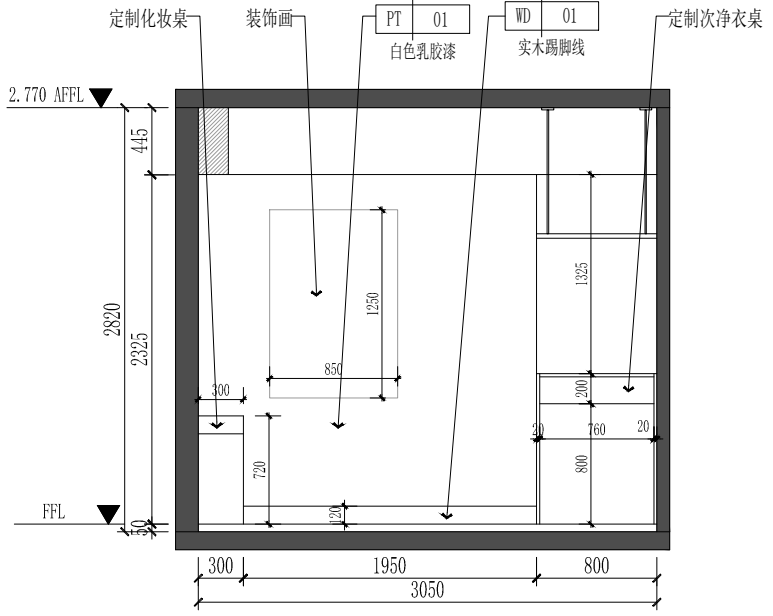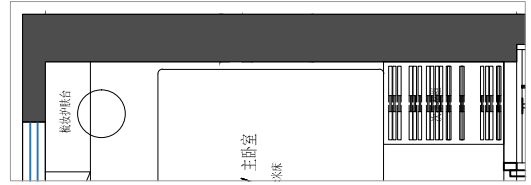



C  
—  
ELEVATION  
立面图 SCALE 1:50

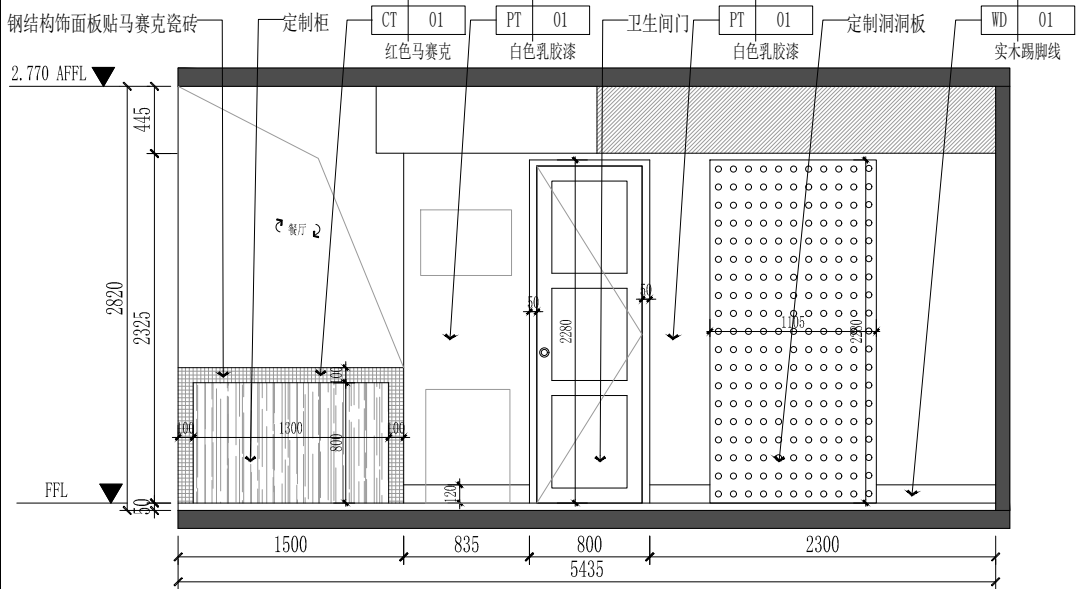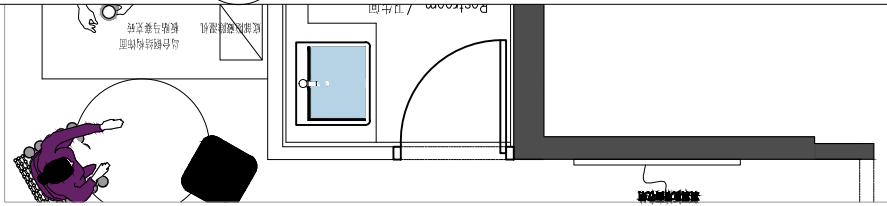

D  
—  
ELEVATION  
立面图 SCALE 1:50

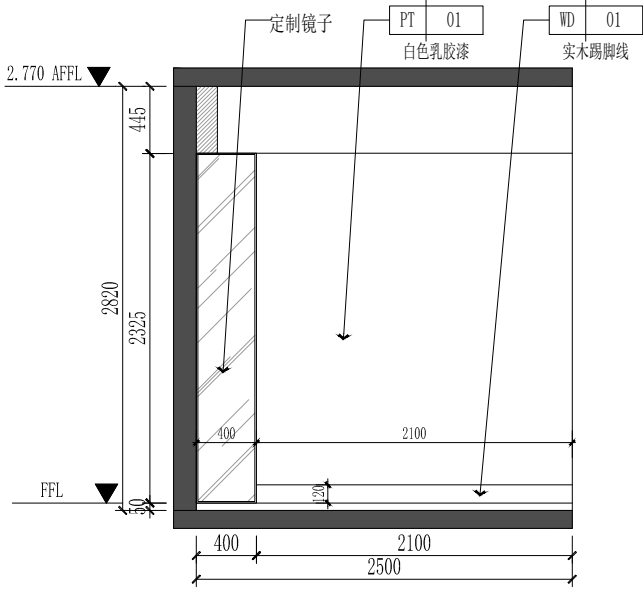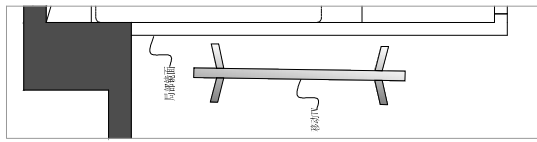

E  
—  
ELEVATION  
立面图 SCALE 1:50

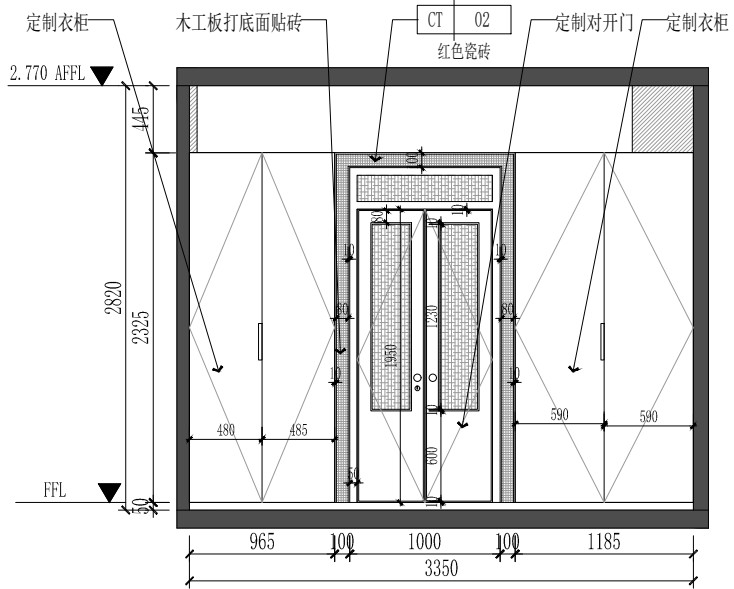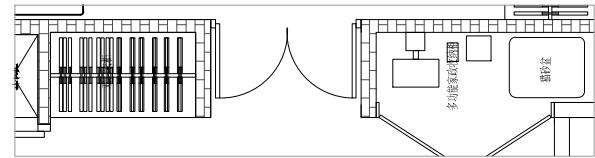

F  
—  
ELEVATION  
立面图 SCALE 1:50



IHI空間設計

上海寅合建筑设计有限公司

所有设计、图纸及说明之版权上海寅合建筑设计有限公司，除非得到本公司书面同意，否则不得使用、抄袭或复制。  
ALL DESIGNS IN THIS DRAWING ARE THE PROPERTY OF OUYA DECORATION CO.,LTD AND CAN NOT BE USED WITHOUT THEIR WRITTEN PERMISSION.

所有尺寸需作实地检查复核，不可以图纸尺寸量度为准。  
DO NOT SCALE DRAWINGS. ALL MEASUREMENTS MUST BE CHECKED AND VARIFIED ON SITE.

业 主  
CLIENT项 目  
PROJECT

香港观塘亲海駅1期28座32E

设计 DESIGNED

制图 DRAWN

审核 PREVIEWED

业主确认 CONFIRM

图 名

客厅/主卧室立面图

DRAWING TITLE

审核 CHECKED

日期 DATE

2026/3

比 例 SCALE


1:50

套内面积


图纸编号

DWG NO


EL-02

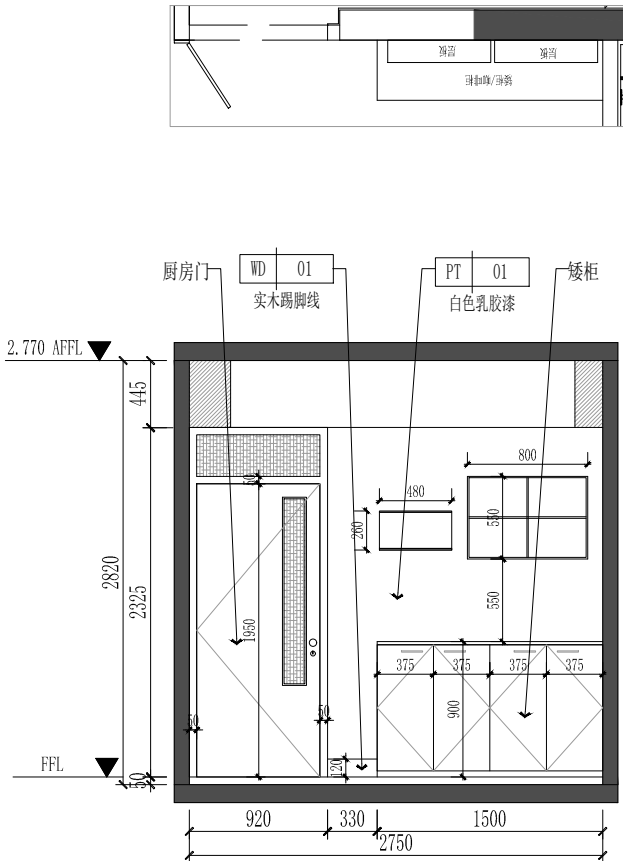

**A**  
—  
**ELEVATION**  
立面图 SCALE 1:50

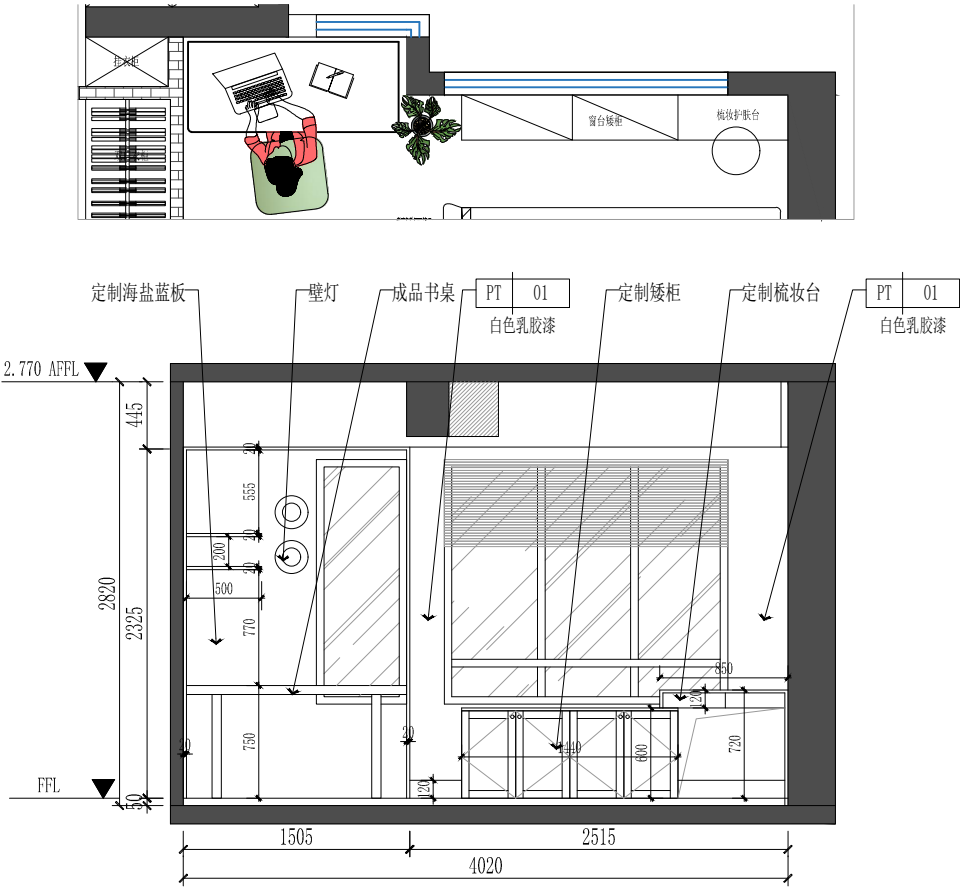

**B**  
—  
**ELEVATION**  
立面图 SCALE 1:50

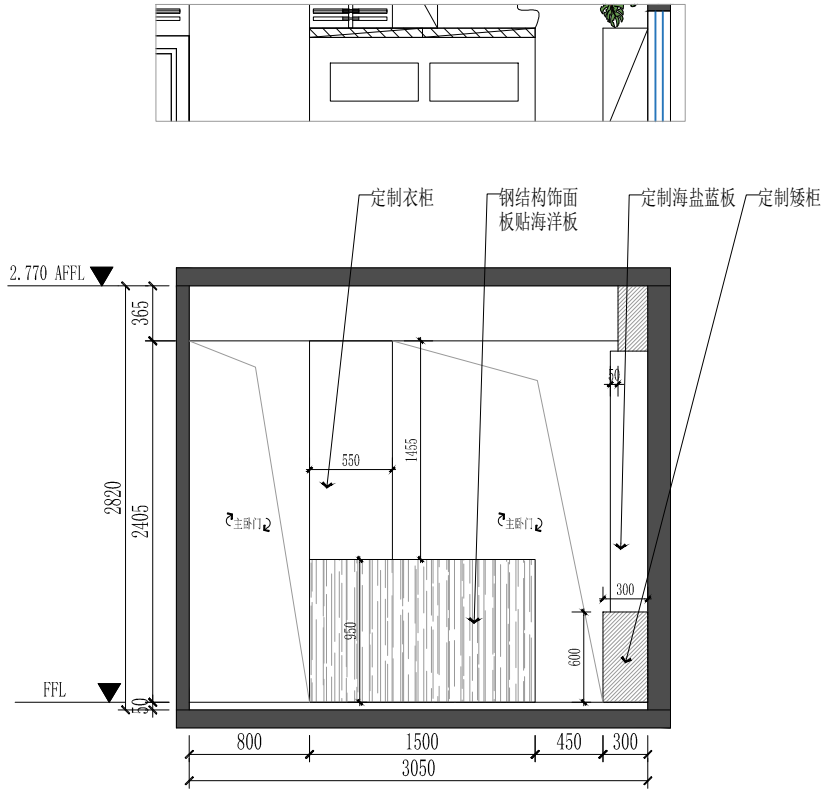

**C**  
—  
**ELEVATION**  
立面图 SCALE 1:50



IHI 空間設計

上海寅合建筑设计有限公司

所有设计、图纸及说明之版权上海寅合建筑设计有限公司，除非得到本公司书面同意，否则不得使用、抄袭或复制。  
ALL DESIGNS IN THIS DRAWING ARE THE PROPERTY OF OUYA DECORATION CO.,LTD AND CAN NOT BE USED WITHOUT THEIR WRITTEN PERMISSION.

所有尺寸需作实地检查复核，不可以图纸尺寸量度为准。  
DO NOT SCALE DRAWINGS. ALL MEASUREMENTS MUST BE CHECKED AND VARIFIED ON SITE.

业 主  
CLIENT

项 目  
PROJECT

香港观塘亲海駁1期28座32E

设计 DESIGNED

制图 DRAWN

审核 PREVIEWED

业主确认 CONFIRM

校 对 CHECKED

日期 DATE

图 名  
DRAWING TITLE

主卧室立面图


比 例 SCALE

1:50


图纸编号

DWG NO


EL-03

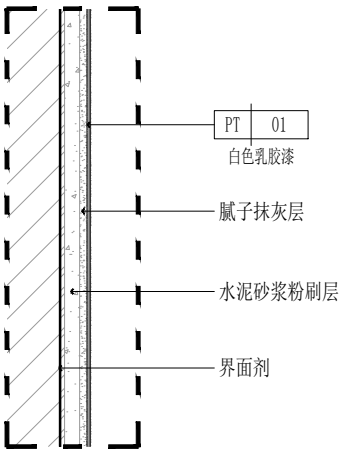


01  
—  
DETAIL  
墙面白色乳胶漆节点图 SCALE 1:5

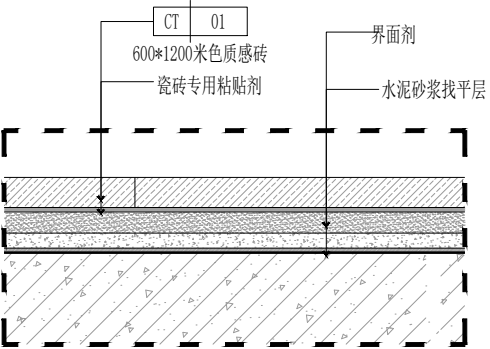

02  
—  
DETAIL  
地面瓷砖节点图 SCALE 1:5

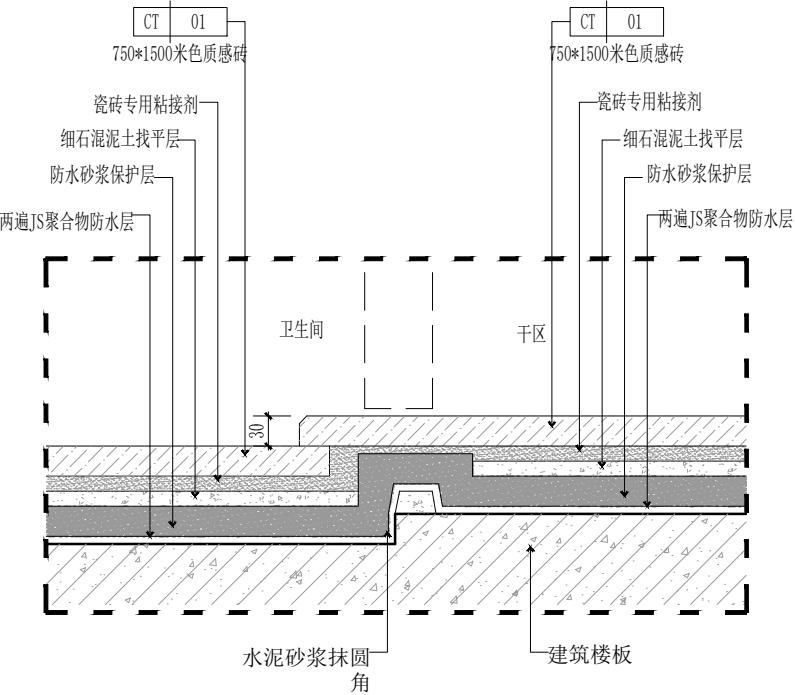

03  
—  
DETAIL  
卫生间地面下沉节点图 SCALE 1:5

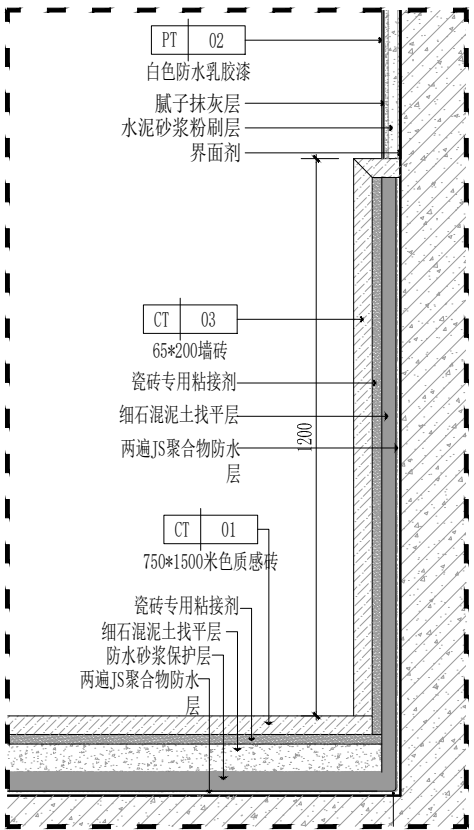

04  
—  
DETAIL  
卫生间墙面节点图 SCALE 1:8



IHI 空間設計

上海寅合建筑设计有限公司

所有设计、图纸及说明之版权上海寅合建筑设计有限公司，除非得到本公司书面同意，否则不得使用、抄袭或复制。  
ALL DESIGNS IN THIS DRAWING ARE THE PROPERTY OF OUYA DECORATION CO.,LTD AND CAN NOT BE USED WITHOUT THEIR WRITTEN PERMISSION.

所有尺寸需作实地检查复核，不可以图纸尺寸量度为准。  
DO NOT SCALE DRAWINGS. ALL MEASUREMENTS MUST BE CHECKED AND VARIFIED ON SITE.

业 主

CLIENT

项 目

PROJECT

香港观塘亲海駁1期28座32E

设计 DESIGNED

制图 DRAWN

审核 PREVIEWED

业主确认 CONFIRM

校 对 CHECKED

日期 DATE

图 名

节点图

DRAWING TITLE

比 例 SCALE

套 内 面 积

见图

图纸编号

DWG NO

DT-01